




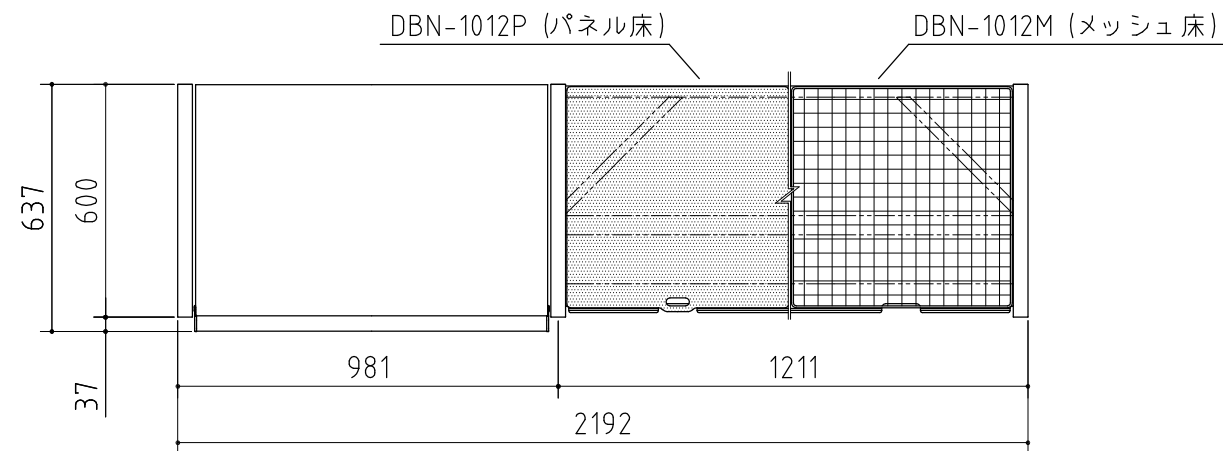



平面图·平面断面图

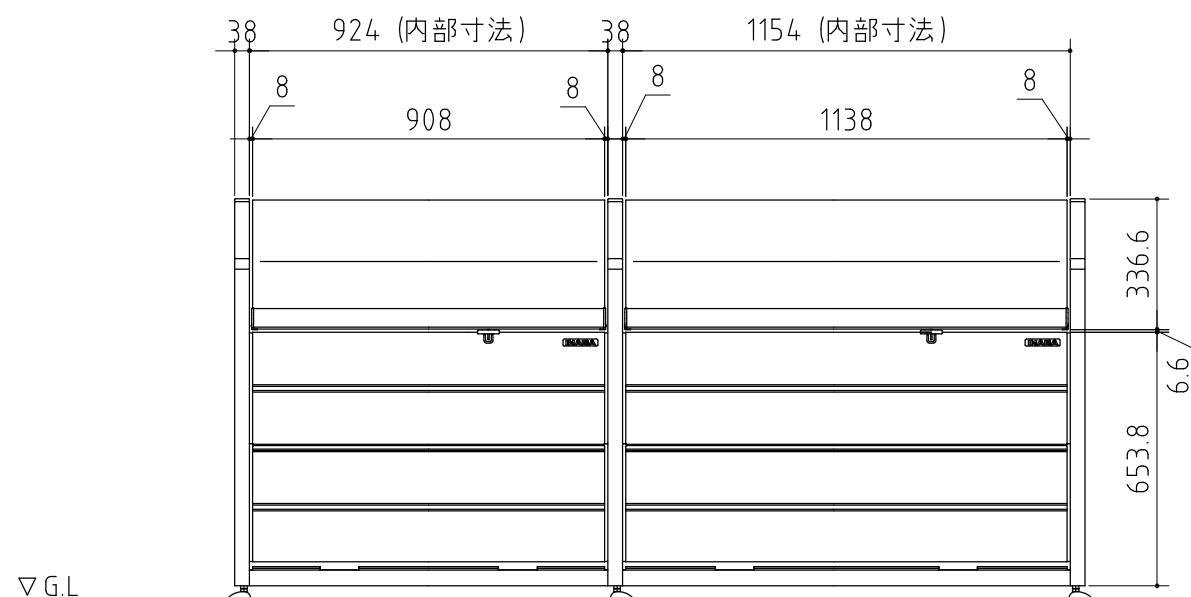

正面図

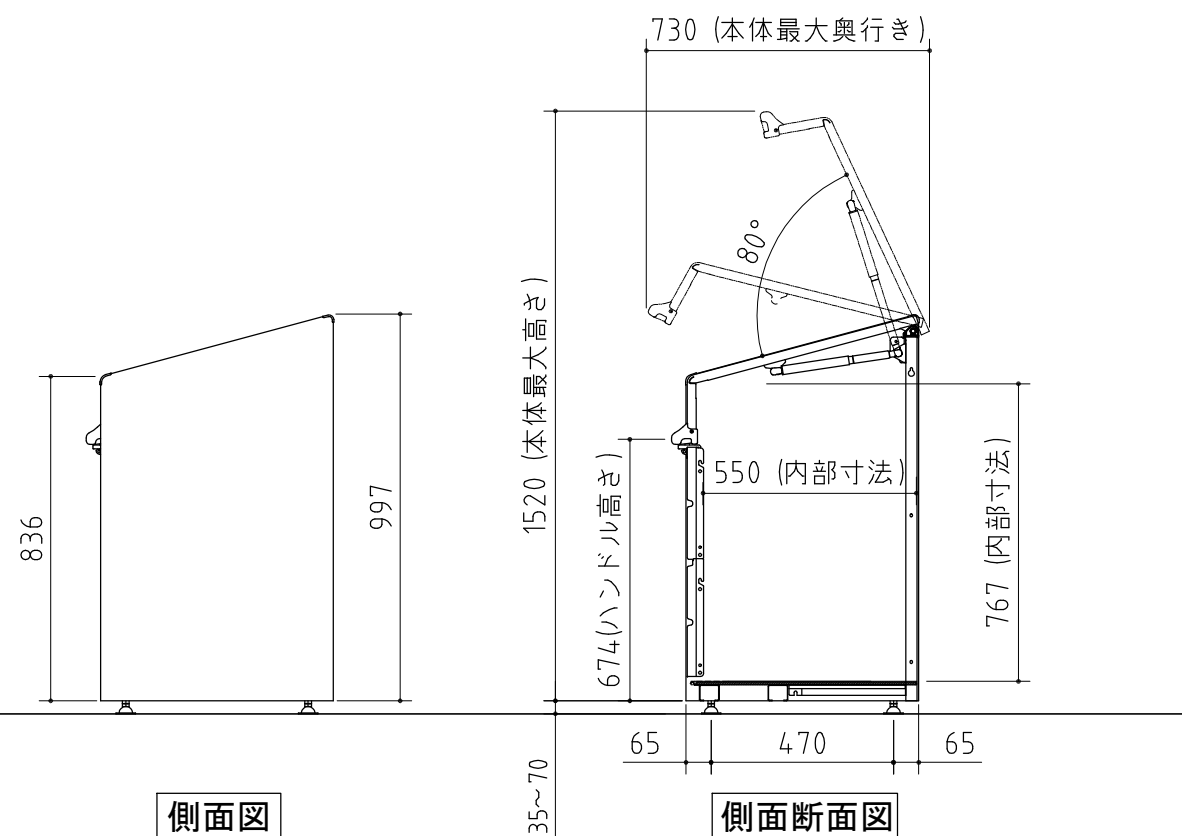

側面図

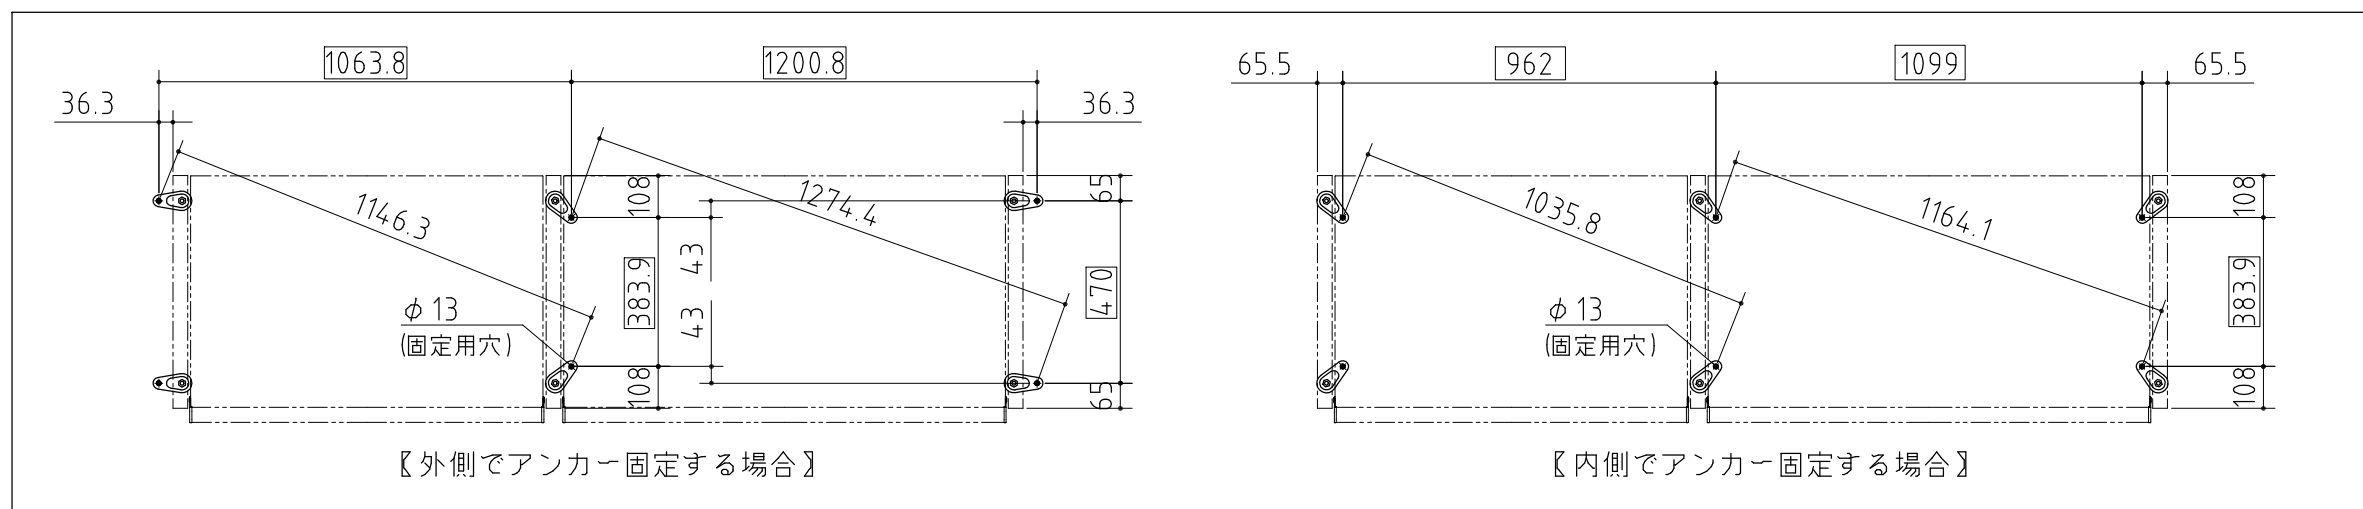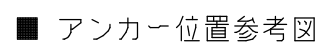

- ・オールアンカー(M10)等は市販品をご利用ください。
- ・アンカー方法は設置場所に依りて選択してください。

仕様図

〈縮尺〉 S=1/20

機種名

DBN-1012M/P

○容量:約900リットル

○床面積：1.32m²(0.40坪)