



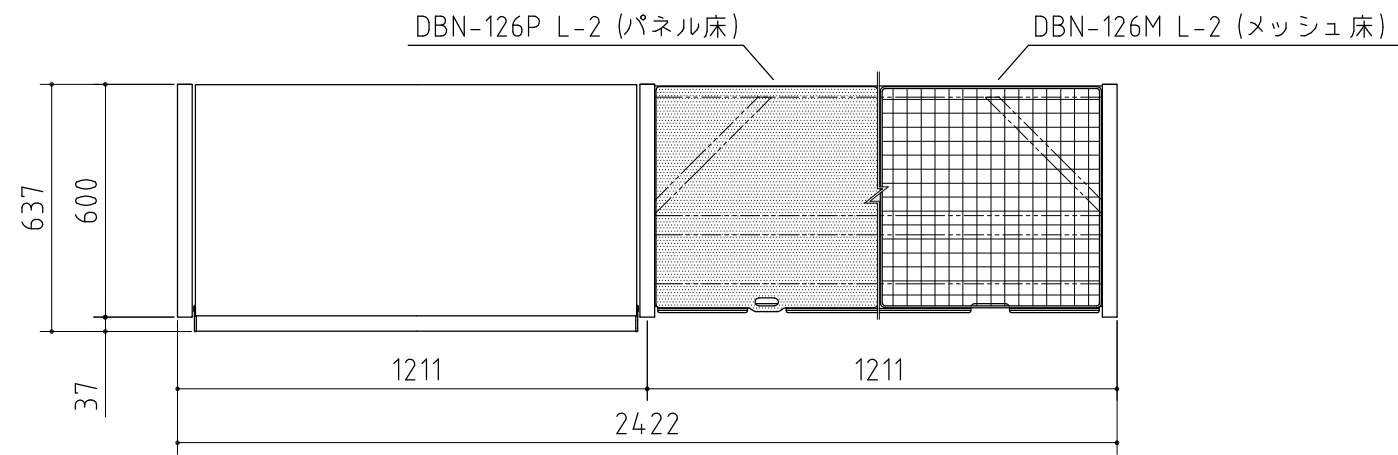


平面図・平面断面図

品番	部 品 名	材料（材質）	単位 mm
1	後板	F12	0.7
2	側板	F12	0.7
3	下補強・前・後	F12	1.0
4	前パネル 上・下	F12	0.7
5	扉	F12	0.7
6	メッシュ 床	炭素鋼線材 亜鉛メッキ後PE皮膜	φ 3+φ 5
7	パネル床	ポリプロピレン+ポリエチレン(再生樹脂)	9.0
F12→溶融亜鉛めっき鋼板（JIS G 3302）			

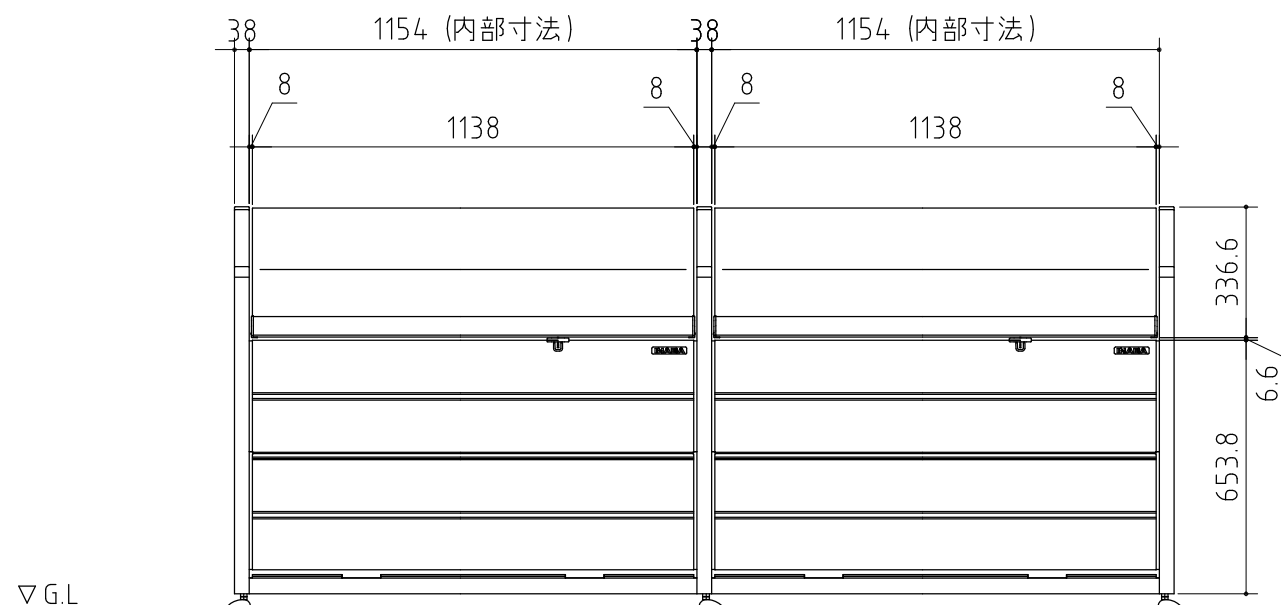


正面図

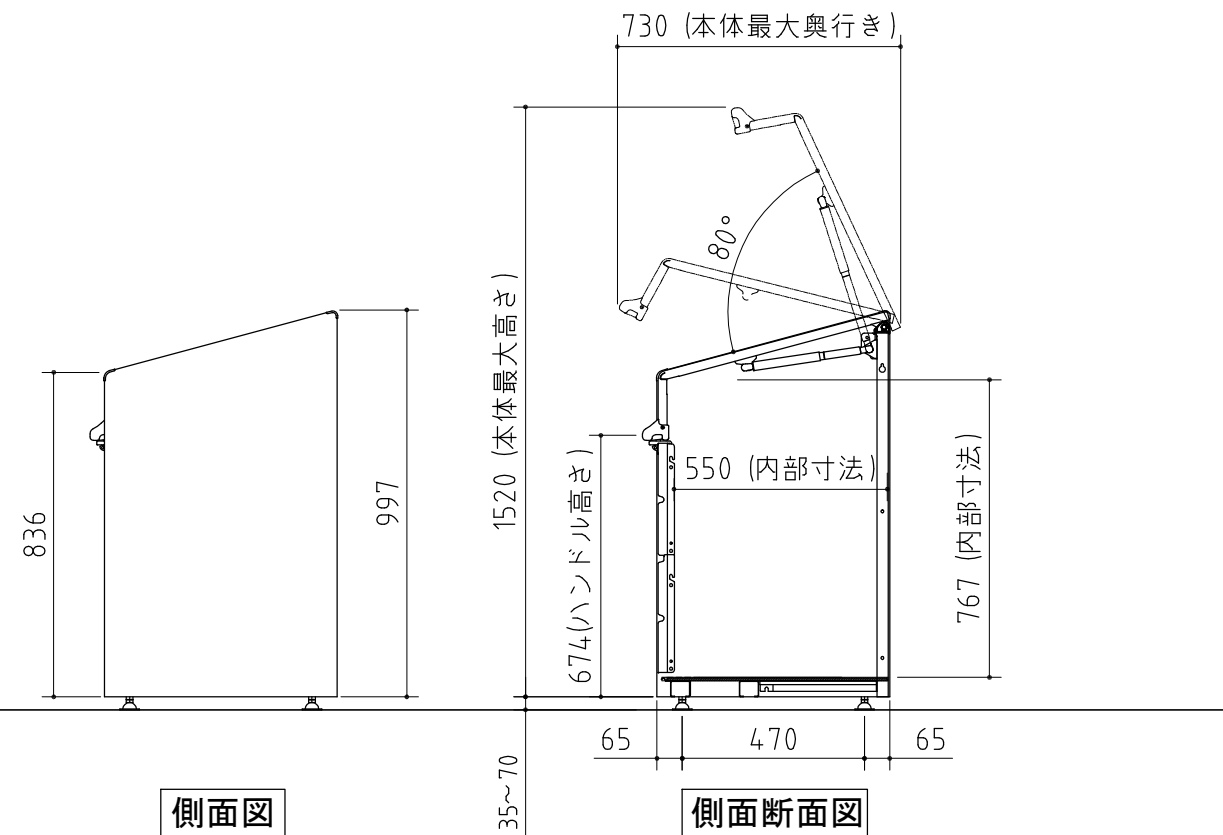

側面図

側面断面図

■ アンカー位置参考図

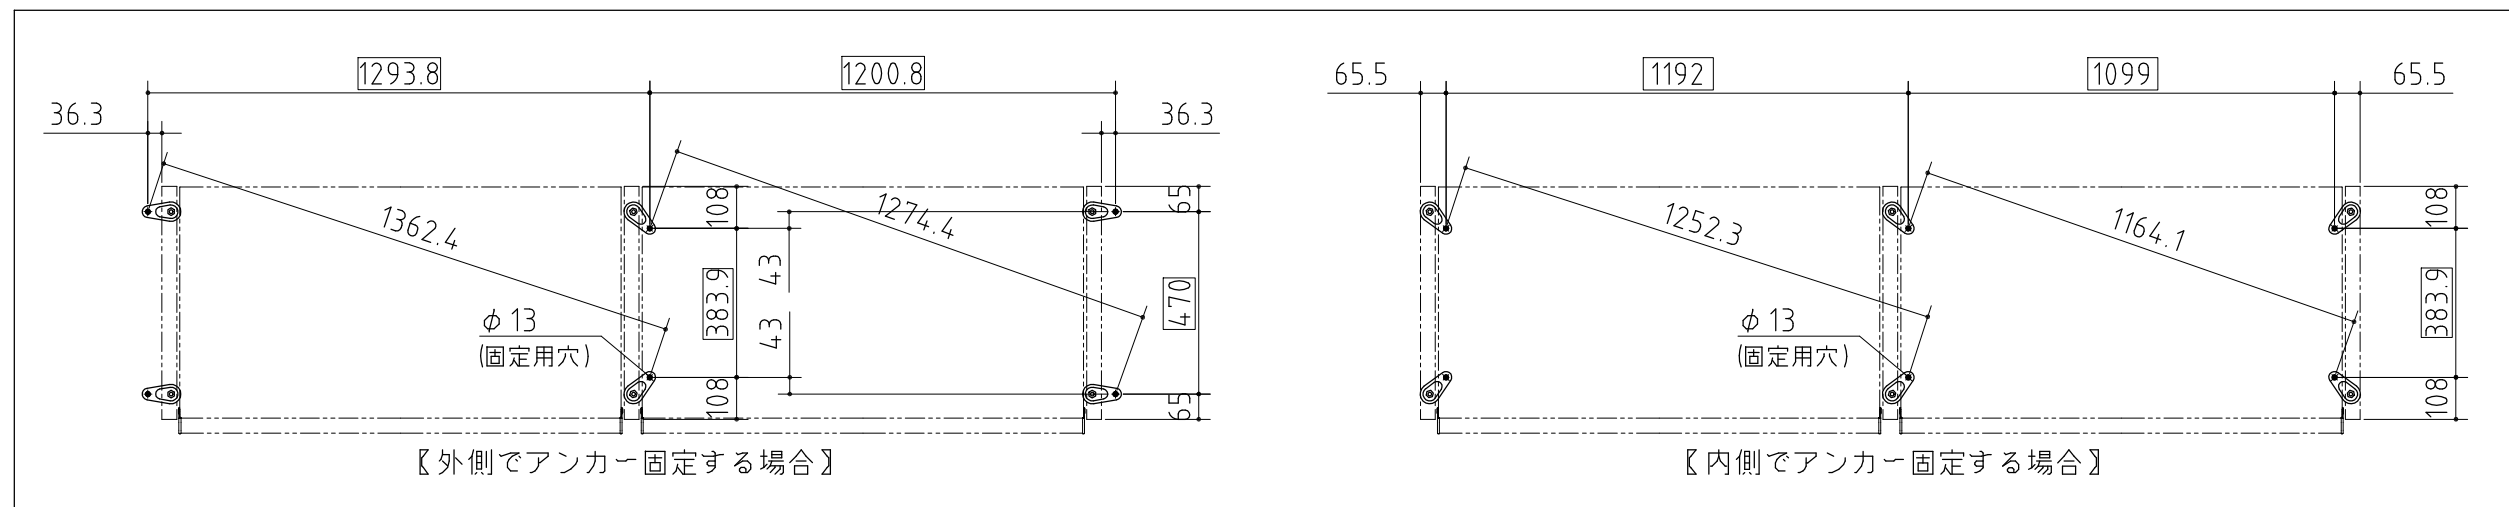

- ・オールアンカー(M10)等は市販品をご利用ください。
- ・アンカー方法は設置場所に応じて選択してください。

仕様図

〈縮尺〉 S=1/20

機種名

DBN-126M/P L-2

○容量：約1000リットル

○床面積：1.45㎡(0.44坪)