



DBN-126P (パネル床) DBN-126M (メッシュ床)


平面断面図

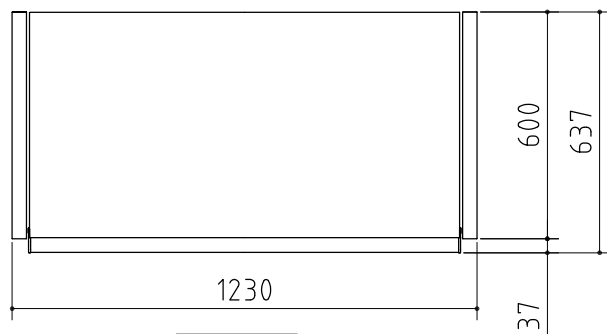


平面図

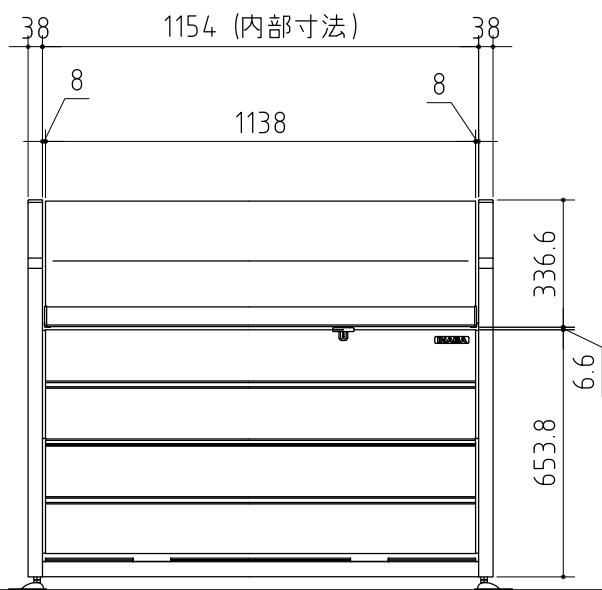

正面図

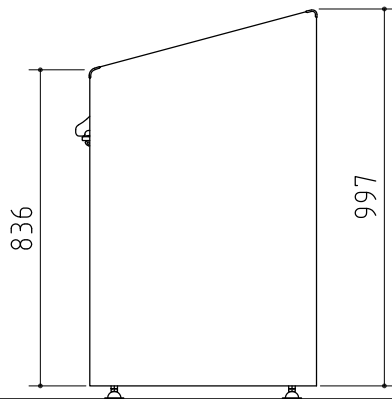

側面図

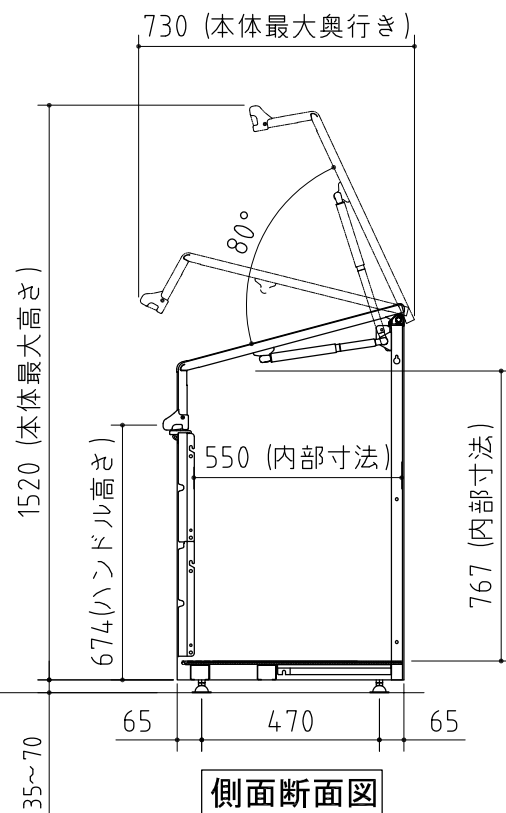


側面断面図


品番	部 品 名	材料 (材質)	単位 mm
1	後板	F12	0.7
2	側板	F12	0.7
3	下補強・前・後	F12	1.0
4	前パネル 上・下	F12	0.7
5	扉	F12	0.7
6	メッシュ床	炭素鋼線材 亜鉛メッキ後PE皮膜	φ 3+φ 5
7	パネル床	ポリプロピレン+ポリエチレン(再生樹脂)	9.0
F12→溶融亜鉛めっき鋼板 (JIS G 3302)			

■ アンカー位置参考図

- ・ オールアンカー (M10)等は市販品をご利用ください。
- ・ アンカー方法は設置場所に応じて選択してください。

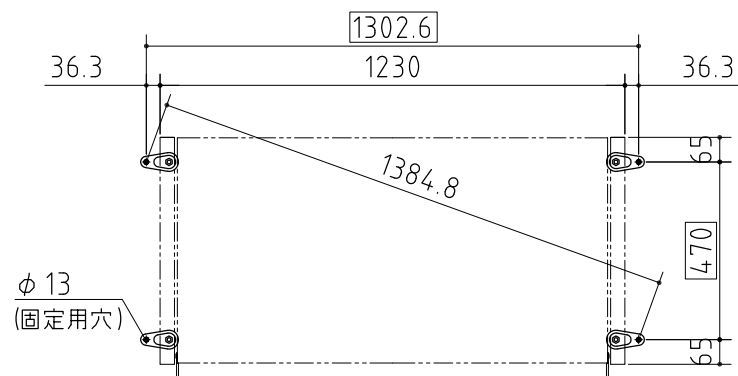

【 外側でアンカー固定する場合 】

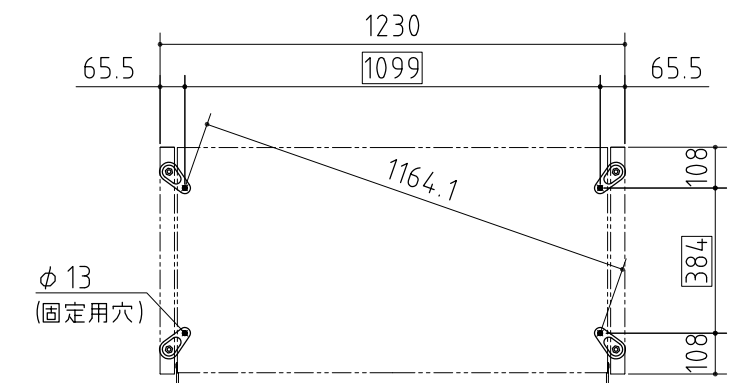

【 内側でアンカー固定する場合 】

仕様図

〈縮尺〉 S=1/20

機種名

DBN－126M(F)/P(F)

○容量:約500リットル

○床面積：0.74㎡(0.22坪)