




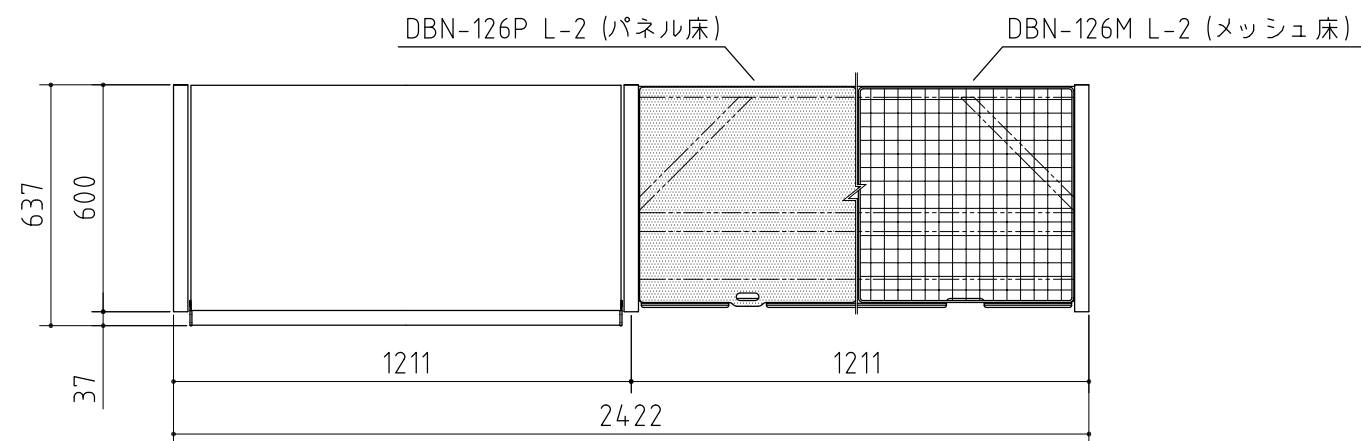

平面図・平面断面図

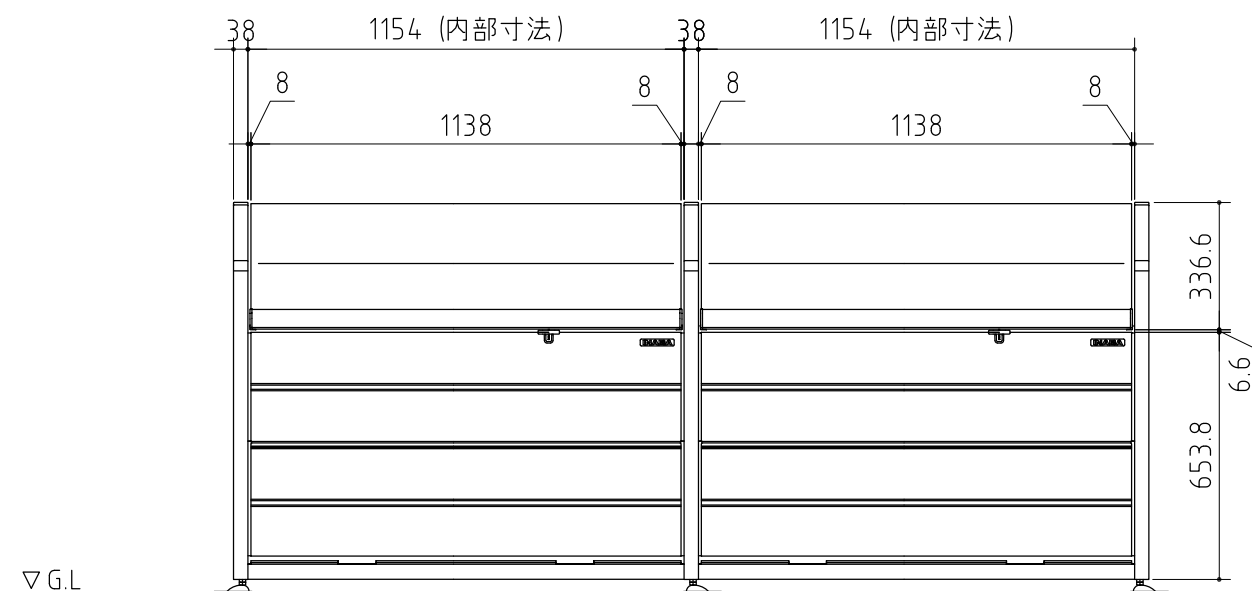


正面図

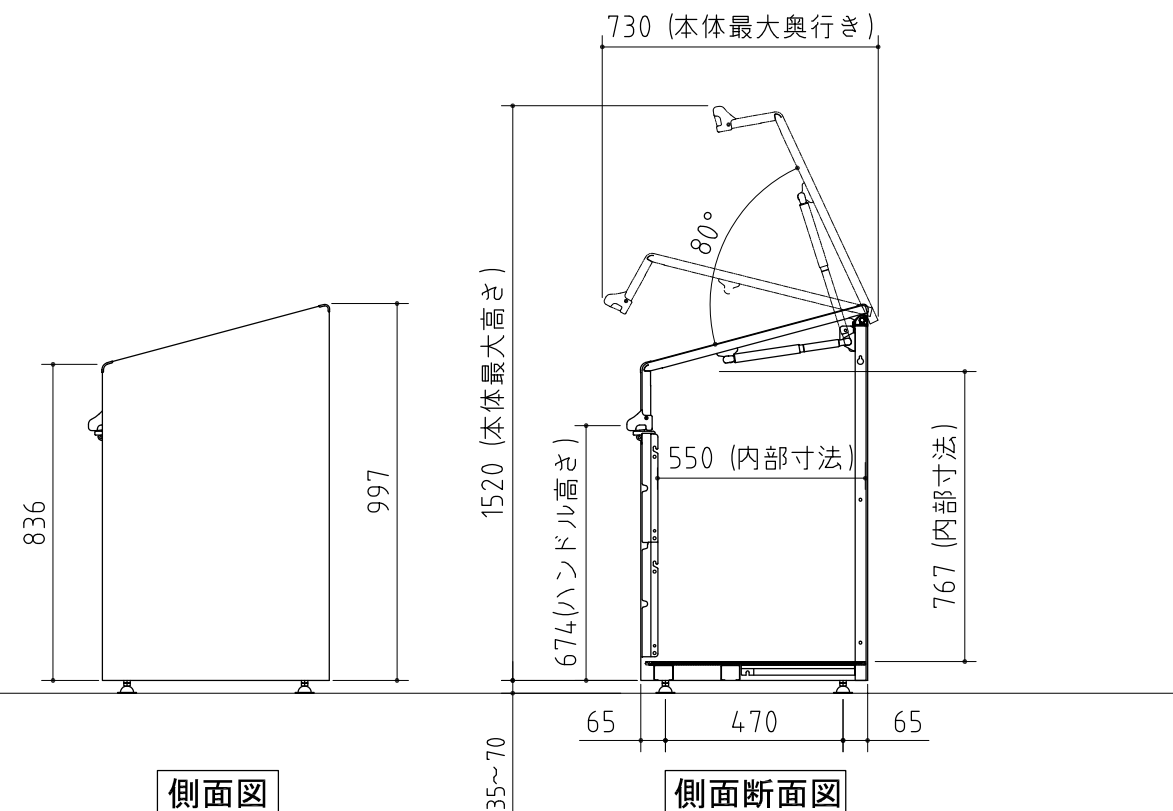

側面図

側面断面図

■ アンカー位置参考図

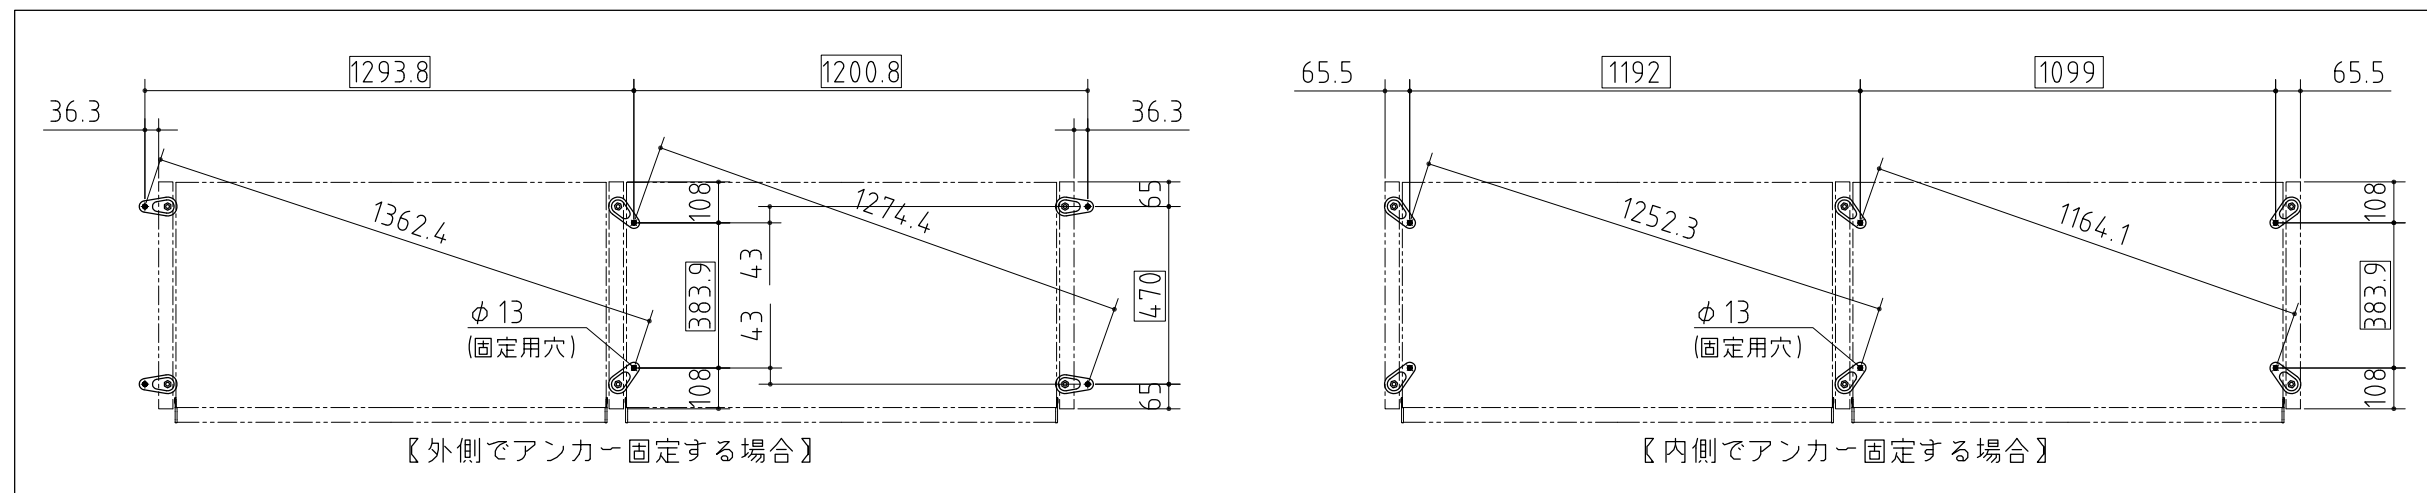

- ・オールアンカー (M10)等は市販品をご利用ください。
- ・アンカー方法は設置場所にに応じて選択してください。

仕様図

〈縮尺〉 S=1/20

機種名 DBN-126M(F)/P(F) L-2

○容量: 約1000リットル

○床面積: 1.45㎡(0.44坪)