




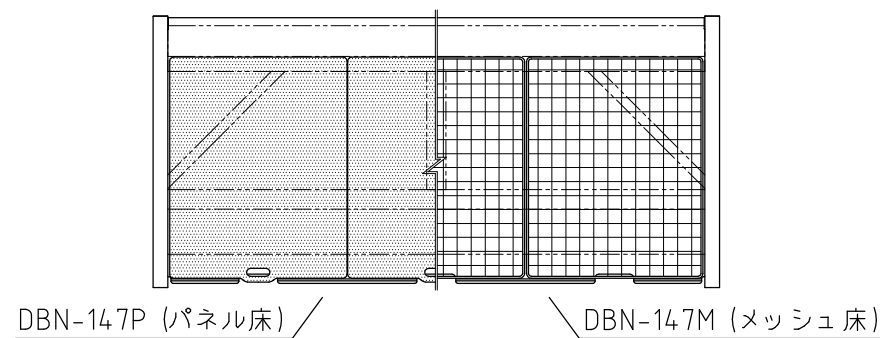


平面断面図

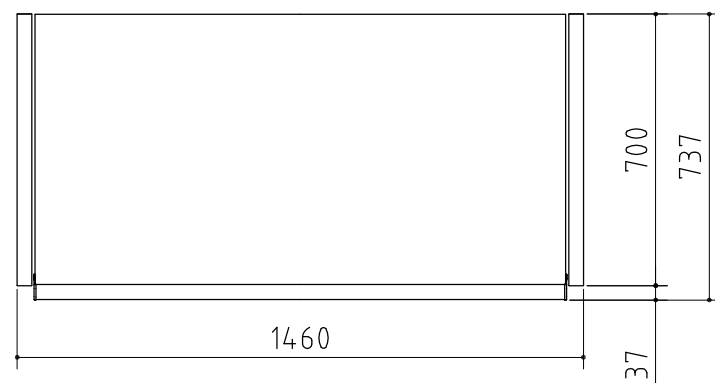


平面図

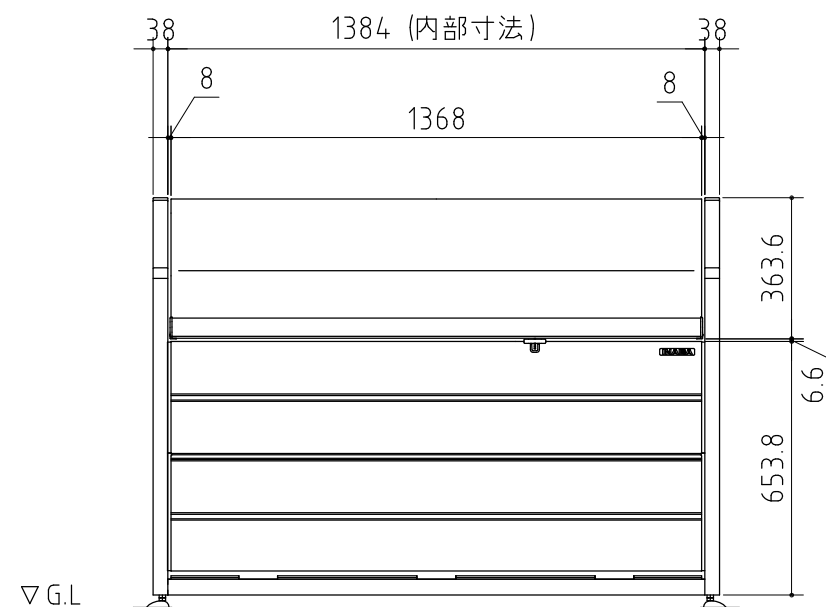

正面図

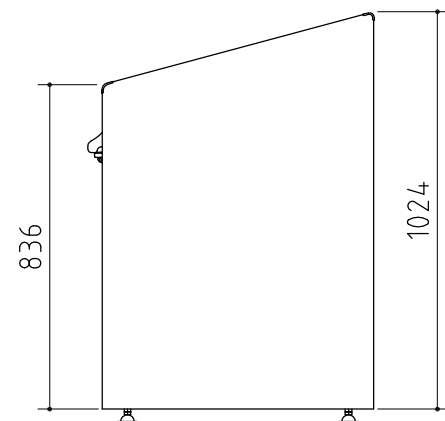

側面図

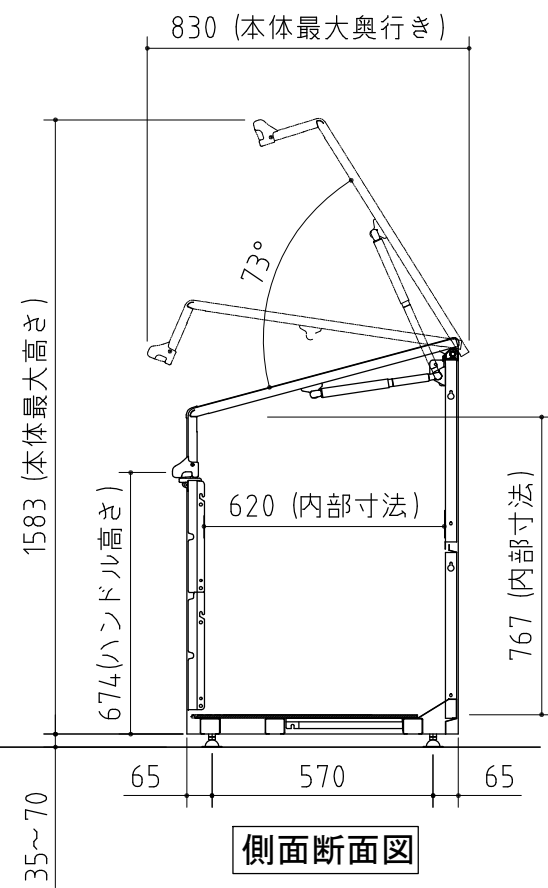


側面断面図


品番	部 品 名	材料（材質）	単位 mm
1	後板 上・下	F12	0.7
2	側板	F12	0.7
3	下補強・前・後・後B・中ガイド	F12	1.0
4	下補強 後カバー	F12	0.7
5	前パネル 上・下	F12	0.7
6	扉	F12	0.7
7	メッシュ 床	炭素鋼線材 亜鉛メッキ後PE皮膜	φ 3+φ 5
8	パネル床	ポリプロピレン+ポリエチレン(再生樹脂)	9.0
F12→溶融亜鉛めっき銅板（JIS G 3302）			

■ アンカー位置参考図

- ・オールアンカー(M10)等は市販品をご利用ください。
- ・アンカー方法は設置場所に応じて選択してください。

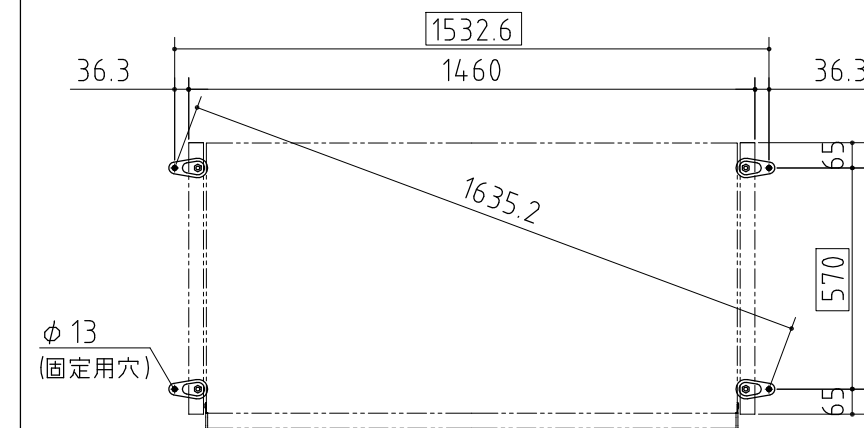

【外側でアンカー固定する場合】

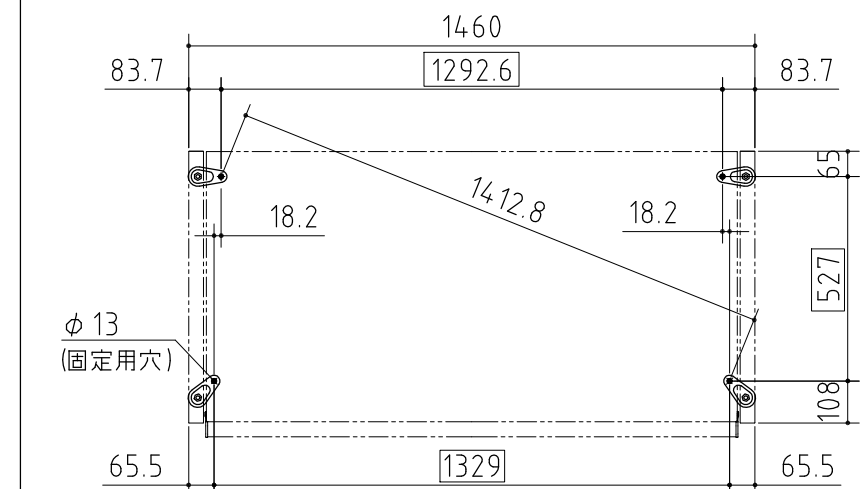

【内側でアンカー固定する場合】

仕様図

〈縮尺〉 S=1/20

機種名

DBN-147M/P

○容量:約800リットル

○床面積：1.02㎡(0.31坪)