




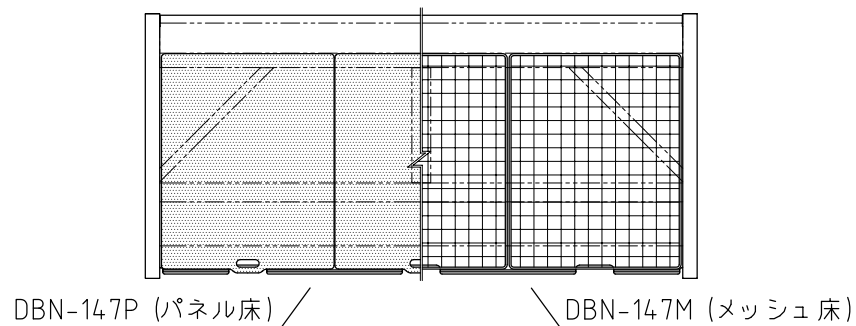


平面断面図

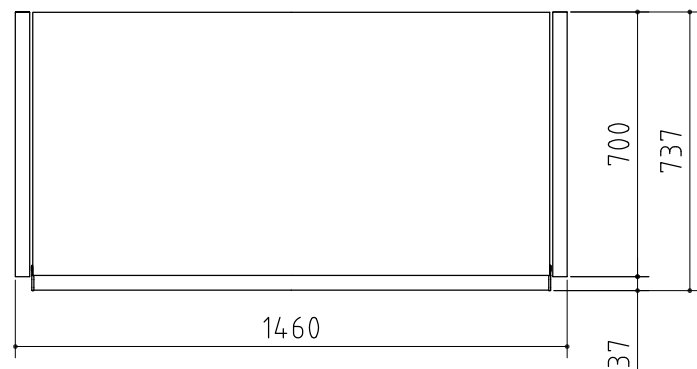


平面図

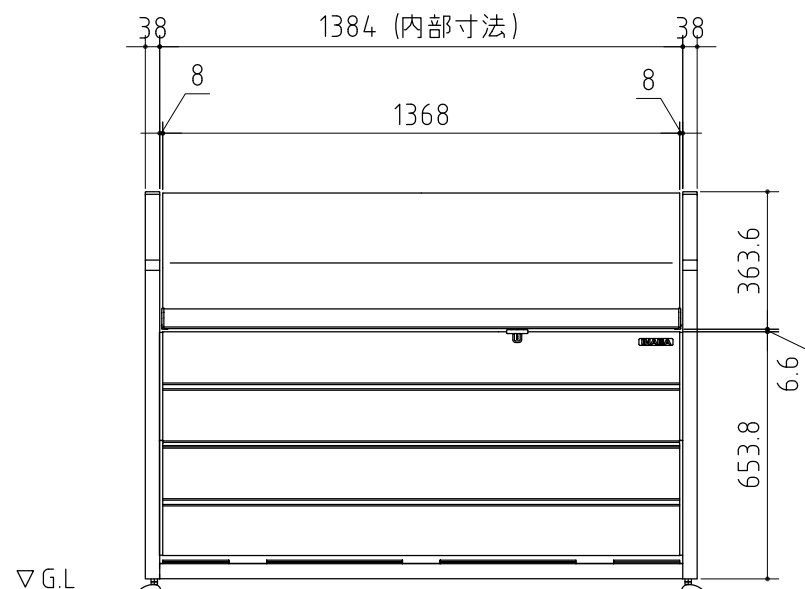

正面図

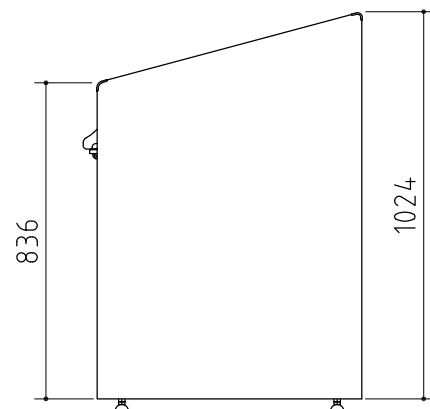

側面図

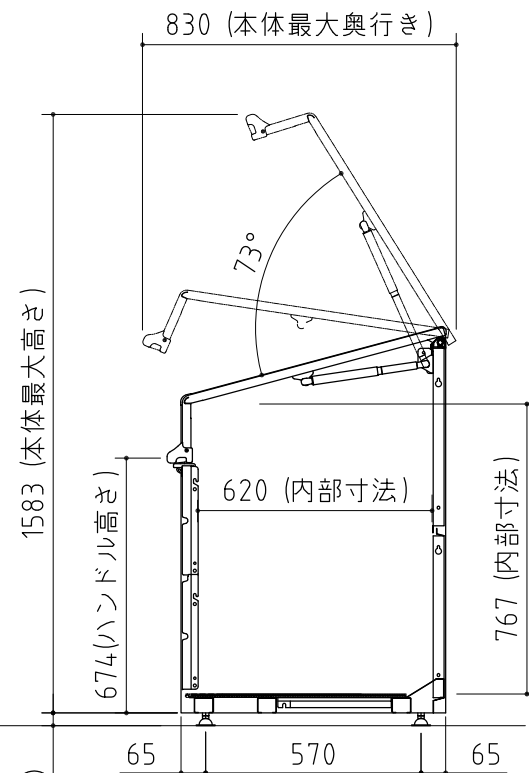


側面断面図


| 品番                        | 部 品 名           | 材料（材質）               | 単位 mm   |
|---------------------------|-----------------|----------------------|---------|
| 1                         | 後板 上・下          | F12                  | 0.7     |
| 2                         | 側板              | F12                  | 0.7     |
| 3                         | 下補強・前・後・後B・中ガイド | F12                  | 1.0     |
| 4                         | 下補強 後カバー        | F12                  | 0.7     |
| 5                         | 前パネル 上・下        | F12                  | 0.7     |
| 6                         | 扉               | F12                  | 0.7     |
| 7                         | メッシュ床           | 炭素鋼線材 亜鉛メッキ後PE皮膜     | φ 3+φ 5 |
| 8                         | パネル床            | ポリプロピレン+ポリエチレン(再生樹脂) | 9.0     |
| F12→溶融亜鉛めっき鋼板（JIS G 3302） |                 |                      |         |

## ■ アンカー位置参考図

- ・オールアンカー (M10)等は市販品をご利用ください。
- ・アンカー方法は設置場所に応じて選択してください。

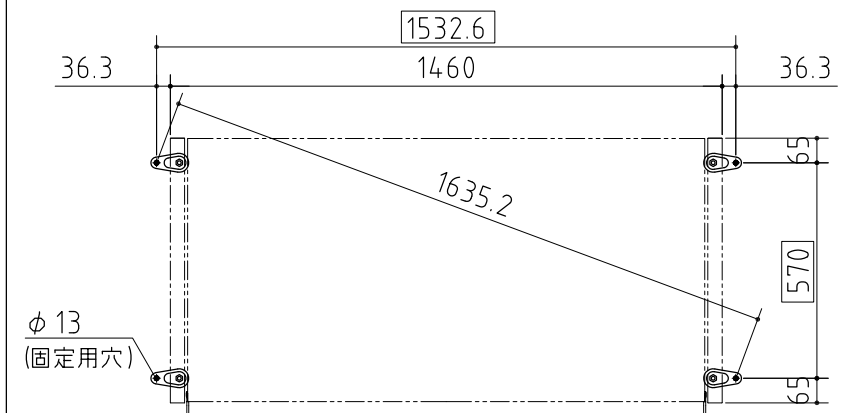

【外側でアンカー固定する場合】

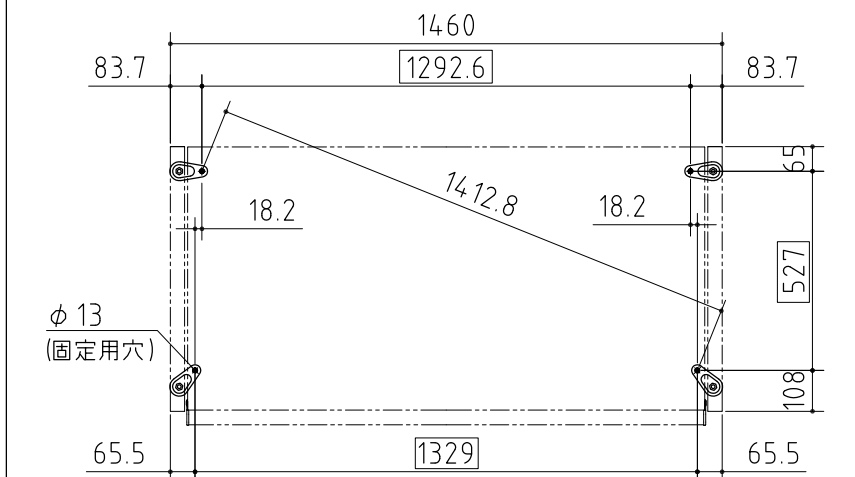

【内側でアンカー固定する場合】

## 仕様図

〈縮尺〉 S=1/20

### 機種名

DBN-147M(F)/P(F)

○容量:約800リットル

○床面積 : 1.02㎡(0.31坪)