



DBN-187P (パネル床)

DBN-187M (メッシュ床)


平面断面図

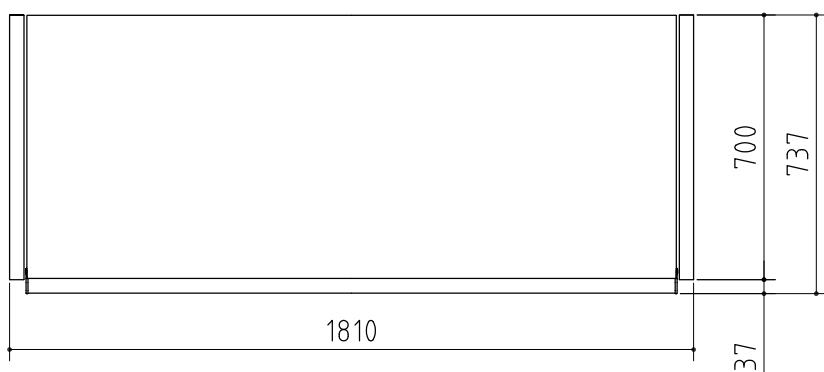


平面図

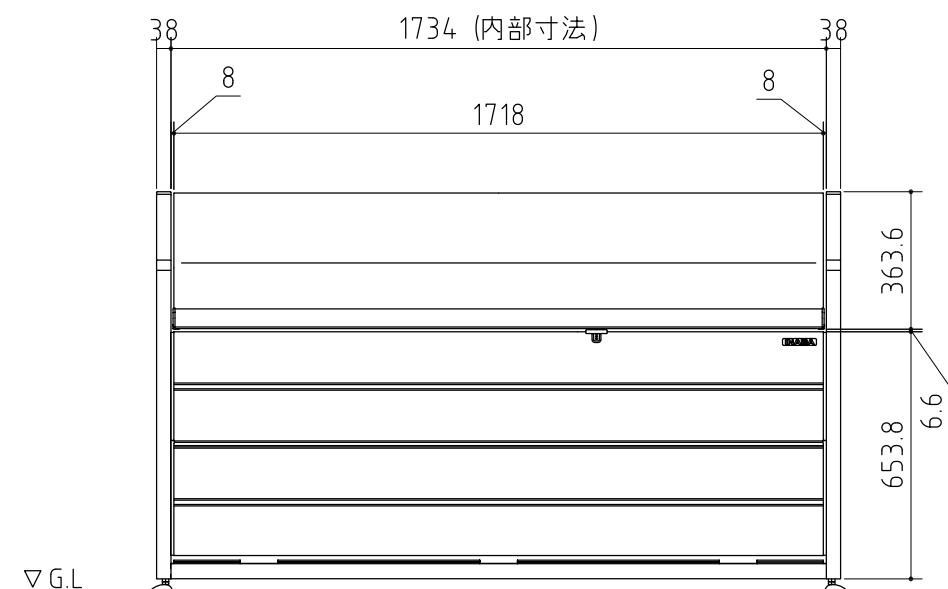

正面図

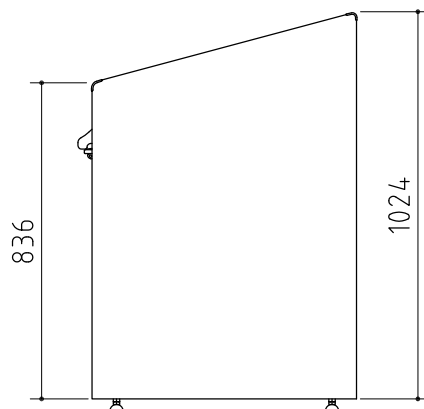


側面図

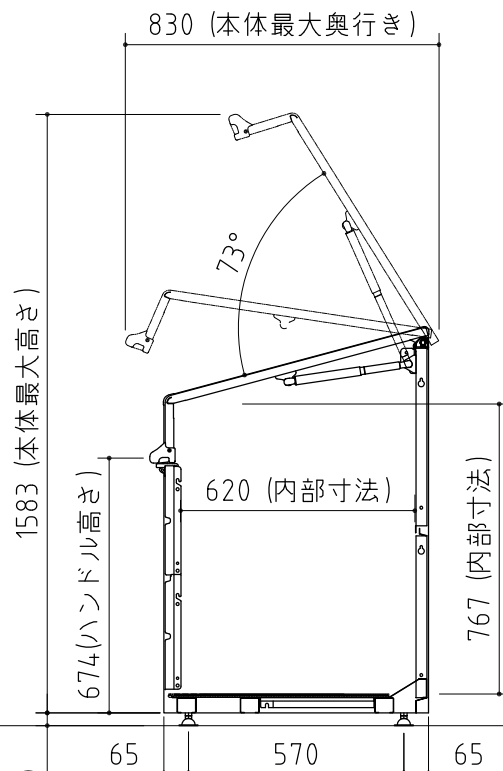

側面断面図

品番	部 品 名	材料 (材質)	単位 mm
1	後板 上・下	F12	0.7
2	側板	F12	0.7
3	下補強・前・後・後B・中ガイド	F12	1.0
4	下補強 後カバー	F12	0.7
5	前パネル 上・下	F12	0.7
6	扉	F12	0.7
7	メッシュ 床	炭素鋼線材 亜鉛メッキ後PE皮膜	φ 3+φ 5
8	パネル 床	ポリプロピレン+ポリエチレン(再生樹脂)	9.0
F12→溶融亜鉛めっき鋼板 (JIS G 3302)			

■ アンカー位置参考図

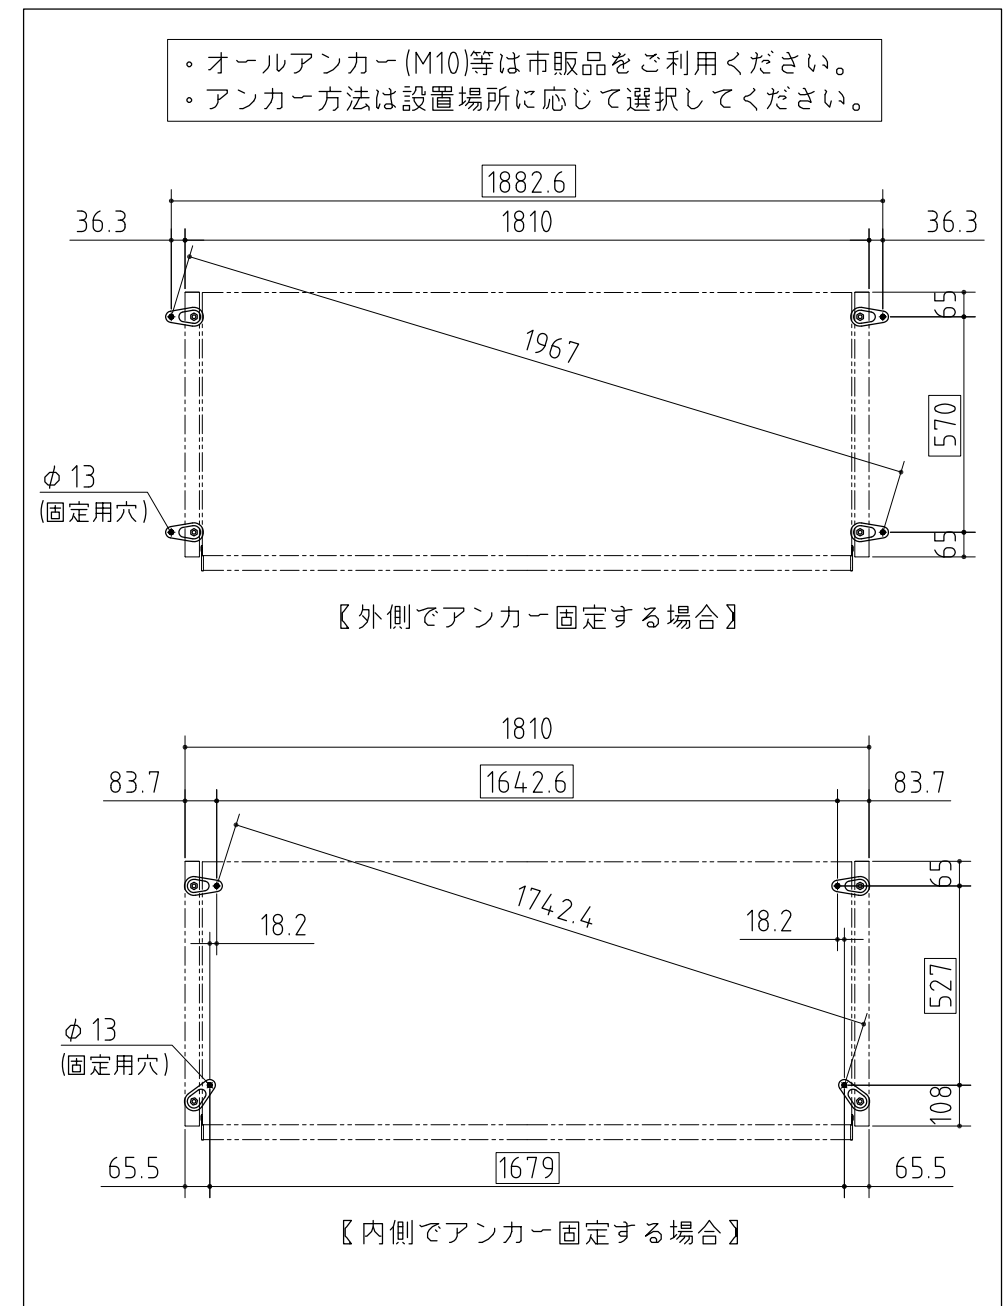

仕様図

〈縮尺〉 S=1/20

機種名

DBN-187M(F)/P(F)

○容量: 約1000リットル

○床面積 : 1.27㎡(0.38坪)