



平面図

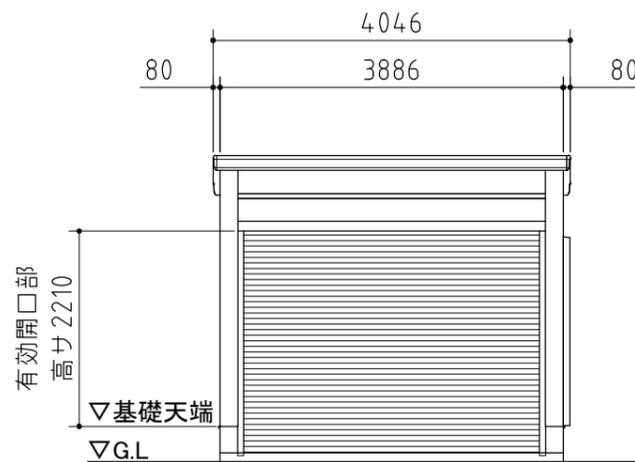

正面図

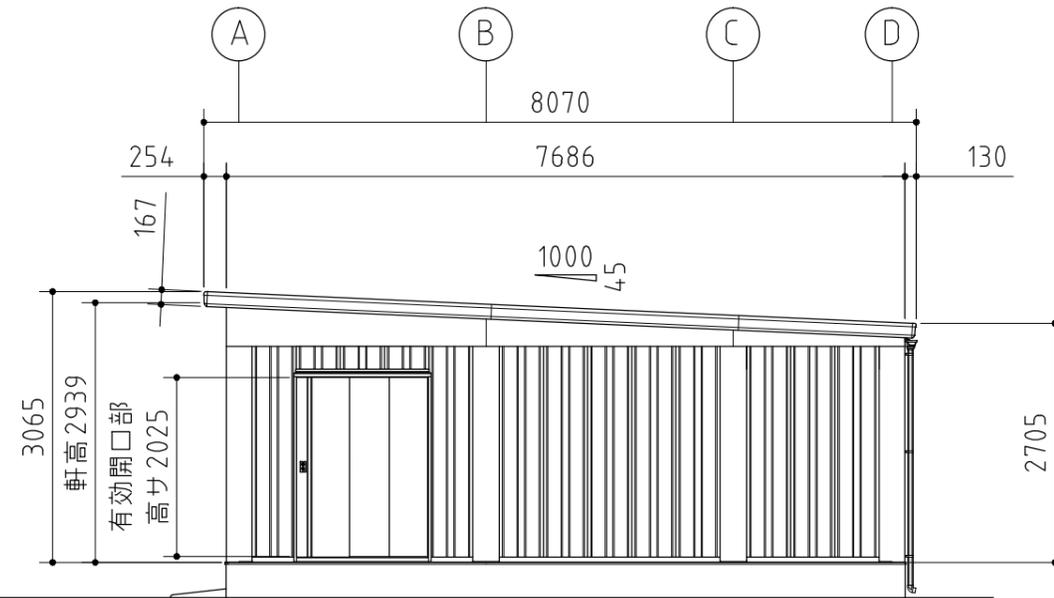

側面図

品番	部 品 名	材料(材質)	単位	mm
1	水切板	SGCC F12	0.5	
2	ベースプレート	SS400	6.0	
3	柱後・中・前	STKR400 F12	2.3	
4	土台取付金具	SGHC Z27	1.6	
5	土台	SGCC F12	1.2	
6	桁後	SZAH400 Y10	2.3	
7	桁前	SZAH400 Y10	2.3	
8	プレート A	SZAH400 Y10	2.3	
9	プレート B	SGH400 F12	3.2	
10	母屋	SZAH400 Y10	2.3	
11	上胴縁	SZAH400 Y10	2.3	
12	化粧柱後・中・前	SGCC F12	1.0	
13	桁後幕板	SZACC Y10	0.7	
14	梁左右幕板	SZACC Y10	0.7	
15	屋根(一般型)	CGLCCR AZ150	0.6	
16	妻板左右	SZACC Y10	0.7	
17	鼻隠シ前・後	SZACC Y10	0.7	
18	壁パネル	SGCC F12	0.5	
19	胴縁	SGHC F12	1.6	
20	ブレース(JIS A 5540)	SS400/SNR400B M10,12		
21	シャッターカバー	SGCC F12	1.0	
22	シャッター(スラット)	発泡ウレタン充填アルミロール成形スラット		
23	ガイドレール	アルミニウム合金押出形材		
24	シャッターケース	SGHC F12	0.7	
25	壁面扉鴨居	SGCC F12	0.7	
26	壁面扉敷居	SGCC F12	1.0	
27	壁面扉枠左右	SGCC F12	1.0	
28	扉枠支柱左右	SGCC F12	1.2	
29	正面パネル	SGCC F12	0.7	
30	扉	SGCC F12	0.8	
31	雨樋	PVC		

SGCC,SGHC,SGH400 : JIS G 3302  
 STKR400 : JIS G 3466  
 SZAH400,SZACC : JIS G 3317  
 CGLCCR : JIS G 3322  
 SS400 : JIS G 3101  
 SNR400B : JIS G 3138

外形図 <縮尺> S=1/80  
~一般型~

機種名 **WG-S3676MP**

○有効開口寸法 : 3350×2210(mm)  
 ○床面積 : 28.87㎡(8.75坪)