




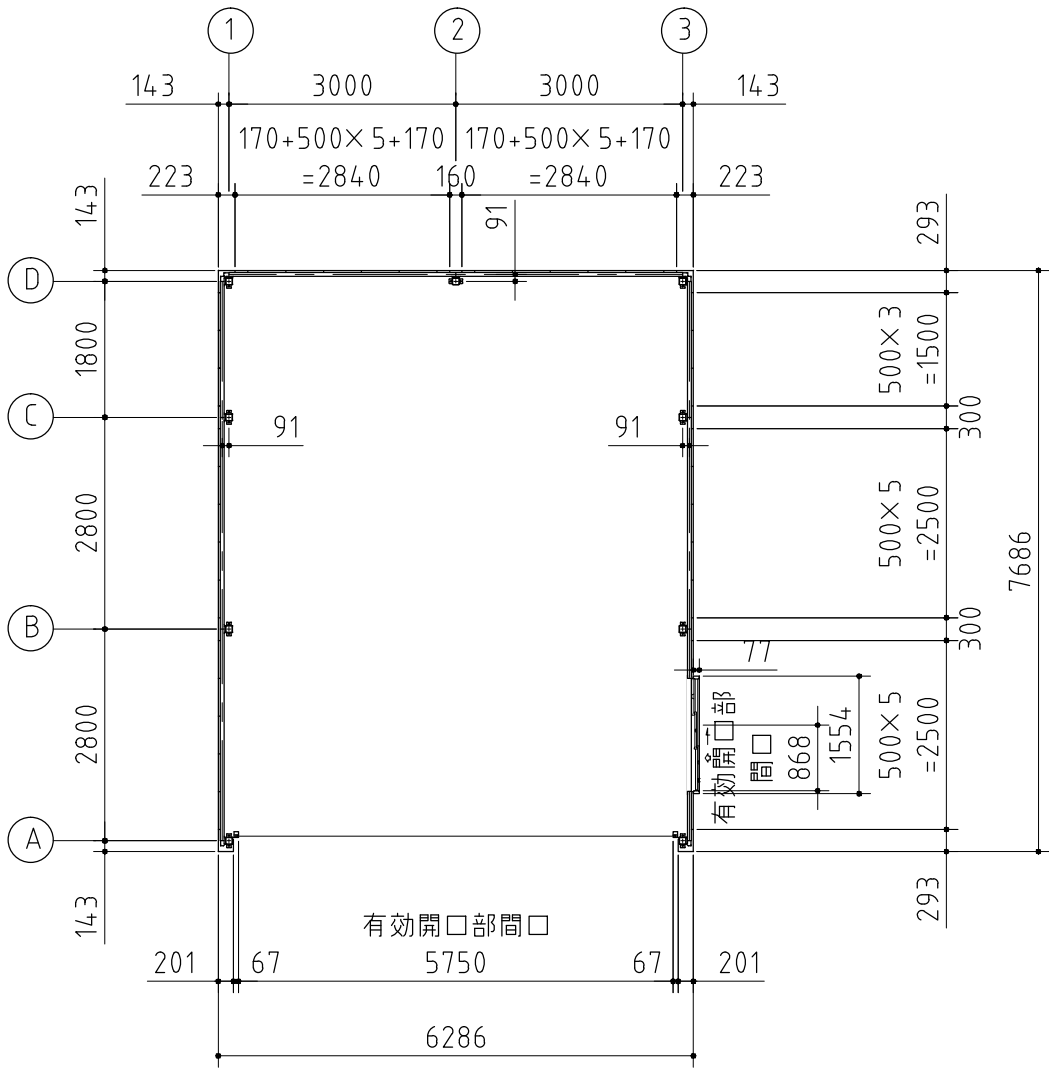

平面図

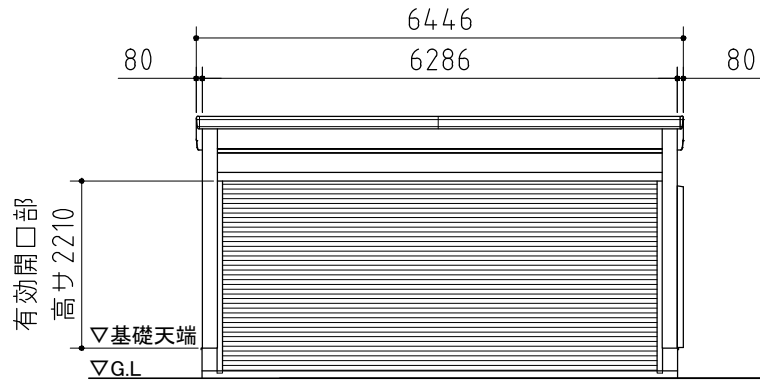

正面図

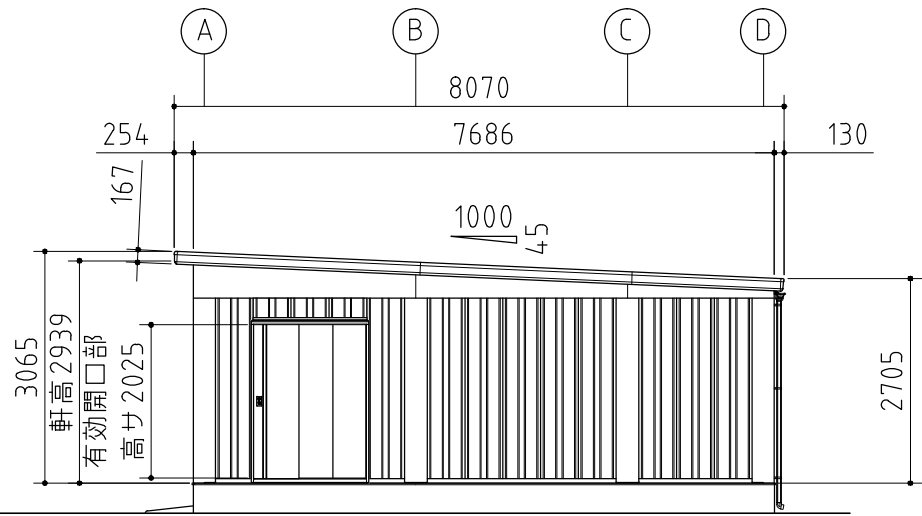

側面図

| 品番                            | 部 品 名            | 材料（材質）               | 単位     | mm |
|-------------------------------|------------------|----------------------|--------|----|
| 1                             | 水切板              | SGCC F12             | 0.5    |    |
| 2                             | ベースプレート          | SS400                | 6.0    |    |
| 3                             | 柱後・中・前           | STKR400 F12          | 2.3    |    |
| 4                             | 土台取付金具           | SGHC Z27             | 1.6    |    |
| 5                             | 土台               | SGCC F12             | 1.2    |    |
| 6                             | 桁後               | SZAH400 Y10          | 2.3    |    |
| 7                             | 桁前               | SZAH400 Y10          | 2.3    |    |
| 8                             | プレート A           | SZAH400 Y10          | 2.3    |    |
| 9                             | プレート B           | SGH400 F12           | 3.2    |    |
| 10                            | 母屋               | SZAH400 Y10          | 2.3    |    |
| 11                            | 小梁               | SZAH400 Y10          | 2.3    |    |
| 12                            | 上胴縁              | SZAH400 Y10          | 2.3    |    |
| 13                            | 化粧柱後・中・前         | SGCC F12             | 1.0    |    |
| 14                            | 桁後幕板             | SZACC Y10            | 0.7    |    |
| 15                            | 梁左右幕板            | SZACC Y10            | 0.7    |    |
| 16                            | 屋根（一般型）          | CGLCCR AZ150         | 0.6    |    |
| 17                            | 妻板左右             | SZACC Y10            | 0.7    |    |
| 18                            | 鼻隠シ前・後           | SZACC Y10            | 0.7    |    |
| 19                            | 壁パネル             | SGCC F12             | 0.5    |    |
| 20                            | 胴縁               | SGHC F12             | 1.6    |    |
| 21                            | ブレース（JIS A 5540） | SS400/SNR400B        | M10,12 |    |
| 22                            | シャッターカバー         | SGCC F12             | 1.0    |    |
| 23                            | シャッター（スラット）      | 発泡ウレタン充填アルミロール成形スラット |        |    |
| 24                            | ガイドレール           | アルミニウム合金押出形材         |        |    |
| 25                            | シャッターケース         | SGHC F12             | 0.7    |    |
| 26                            | 壁面扉鴨居            | SGCC F12             | 0.7    |    |
| 27                            | 壁面扉敷居            | SGCC F12             | 1.0    |    |
| 28                            | 壁面扉枠左右           | SGCC F12             | 1.0    |    |
| 29                            | 扉枠支柱左右           | SGCC F12             | 1.2    |    |
| 30                            | 正面パネル            | SGCC F12             | 0.7    |    |
| 31                            | 扉                | SGCC F12             | 0.8    |    |
| 32                            | 雨樋               | PVC                  |        |    |
| SGCC,SGHC,SGH400 : JIS G 3302 |                  |                      |        |    |
| STKR400 : JIS G 3466          |                  |                      |        |    |
| SZAH400,SZACC : JIS G 3317    |                  |                      |        |    |
| CGLCCR : JIS G 3322           |                  |                      |        |    |
| SS400 : JIS G 3101            |                  |                      |        |    |
| SNR400B : JIS G 3138          |                  |                      |        |    |

## 外形図

＜縮尺＞ S=1/100  
～一般型～

機種名 WG-S6076MP

○有効開口寸法：5750×2210(mm)  
○床面積：47.19㎡(14.30坪)