




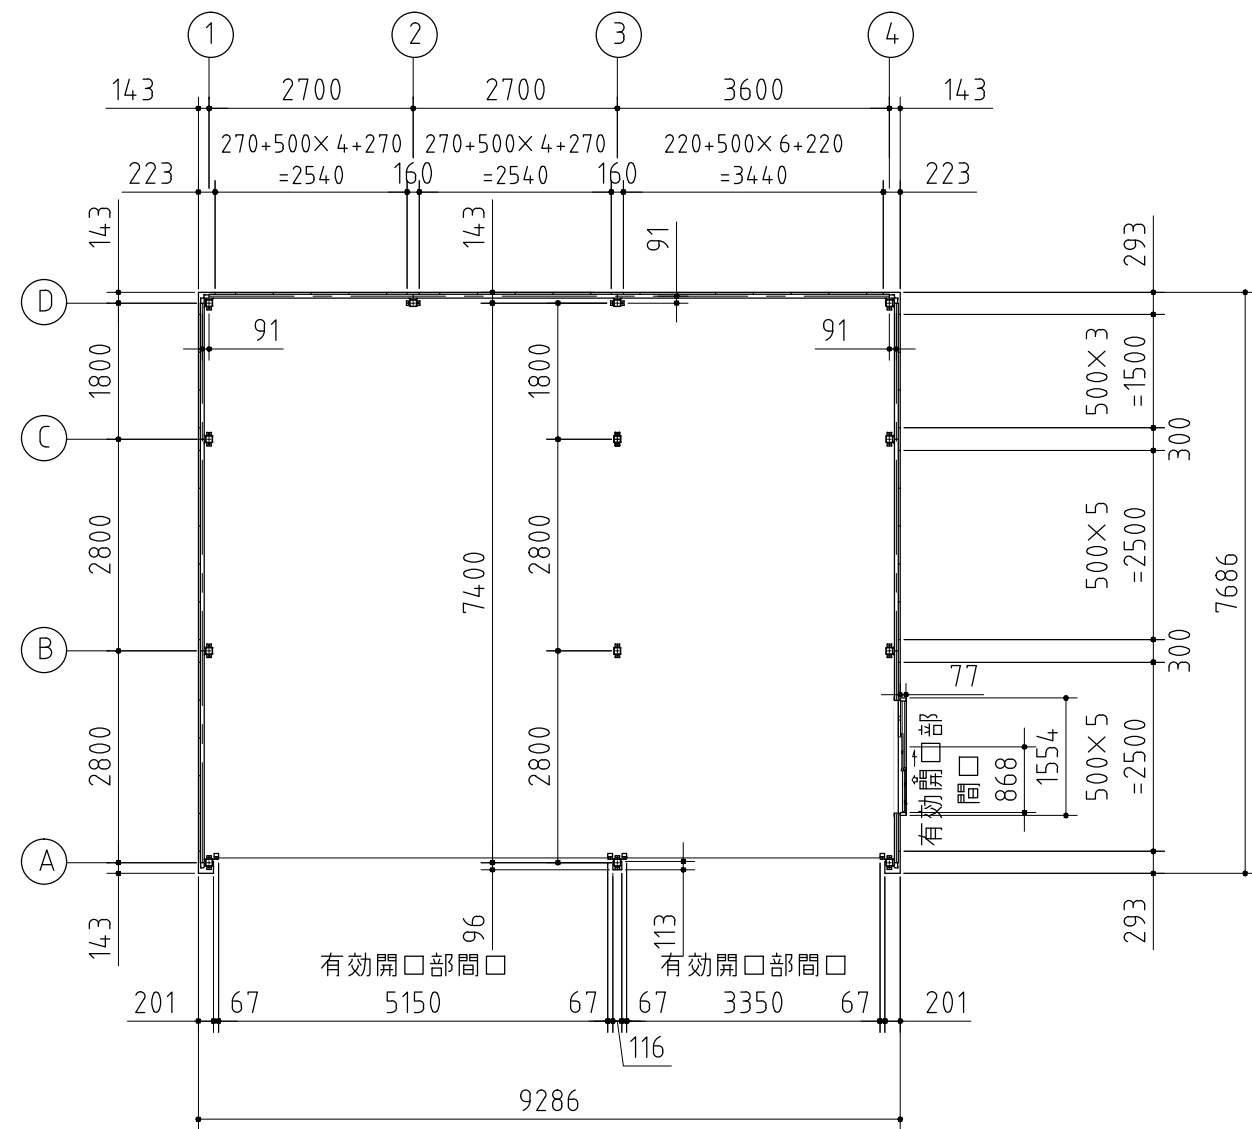

平面図

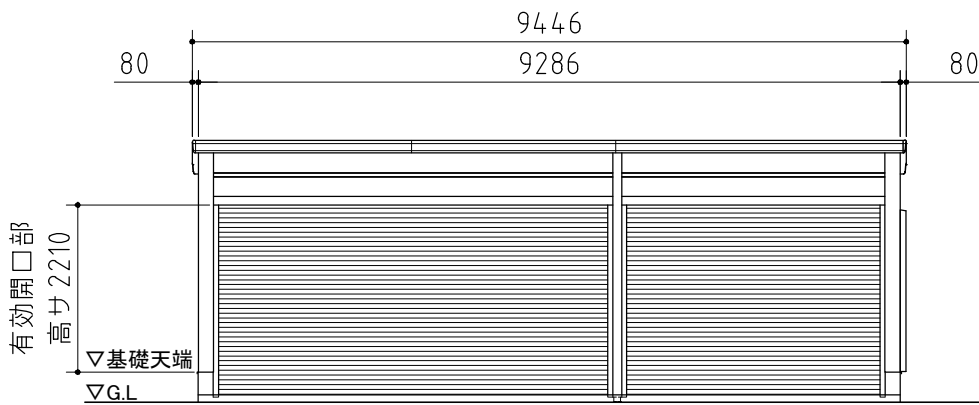

正面図

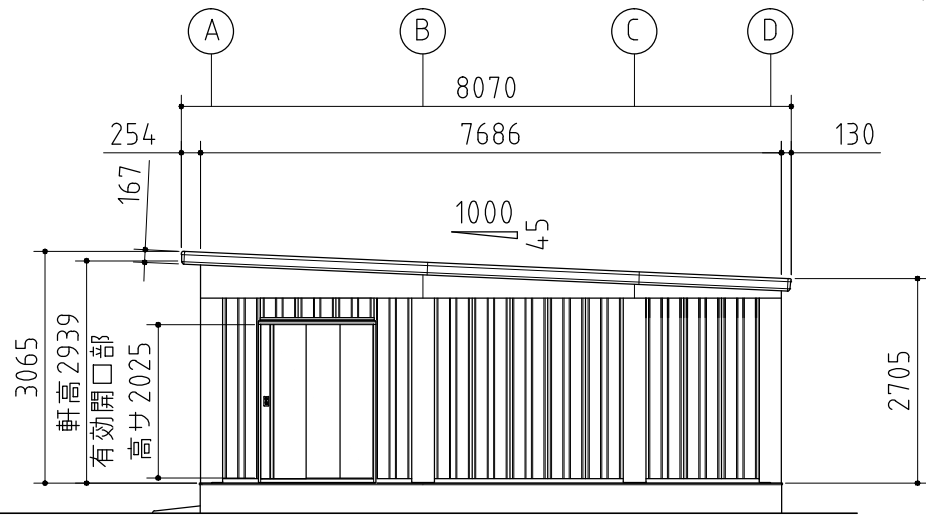

側面図

| 品番 | 部 品 名               | 材料(材質)               | 単位  | mm |
|----|---------------------|----------------------|-----|----|
| 1  | 水切板                 | SGCC F12             | 0.5 |    |
| 2  | ベースプレート             | SS400                | 6.0 |    |
| 3  | 柱後・中・前・中央           | STKR400 F12          | 2.3 |    |
| 4  | 多雪柱                 | STKR400 F12          | 2.3 |    |
| 5  | 土台取付金具              | SGHC Z27             | 1.6 |    |
| 6  | 土台                  | SGCC F12             | 1.2 |    |
| 7  | 桁後                  | SZAH400 Y10          | 2.3 |    |
| 8  | 桁後追加補強※1            | SZAH400 Y10          | 2.3 |    |
| 9  | 桁前                  | SZAH400 Y10          | 2.3 |    |
| 10 | プレート A              | SZAH400 Y10          | 2.3 |    |
| 11 | プレート B              | SGH400 F12           | 3.2 |    |
| 12 | コーナー金具              | SZAH400 Y10          | 2.3 |    |
| 13 | 梁中                  | SZAH400 Y10          | 2.3 |    |
| 14 | 母屋・多雪母屋※2           | SZAH400 Y10          | 2.3 |    |
| 15 | 多雪母屋補強※2            | SZAH400 Y10          | 2.3 |    |
| 16 | 小梁                  | SZAH400 Y10          | 2.3 |    |
| 17 | 上胴縁                 | SZAH400 Y10          | 2.3 |    |
| 18 | 上胴縁追加補強(6060・76型のみ) | SZAH400 Y10          | 2.3 |    |
| 19 | 化粧柱後・中・前            | SGCC F12             | 1.0 |    |
| 20 | 桁後幕板                | SZACC Y10            | 0.7 |    |
| 21 | 梁左右幕板               | SZACC Y10            | 0.7 |    |
| 22 | 屋根(多雪型)             | CGLCCR AZ150         | 0.8 |    |
| 23 | 妻板左右                | SZACC Y10            | 0.7 |    |
| 24 | 鼻隠シ前・後              | SZACC Y10            | 0.7 |    |
| 25 | 壁パネル                | SGCC F12             | 0.5 |    |
| 26 | 胴縁                  | SGHC F12             | 1.6 |    |
| 27 | ブレース(JIS A 5540)    | SS400/SNR400B M10,12 |     |    |
| 28 | シャッターカバー            | SGCC F12             | 1.0 |    |
| 29 | シャッター(スラット)         | 発泡ウレタン充填アルミロール成形スラット |     |    |
| 30 | ガイドレール              | アルミニウム合金押出形材         |     |    |
| 31 | シャッターケース            | SGHC F12             | 0.7 |    |
| 32 | 壁面扉鴨居               | SGCC F12             | 0.7 |    |
| 33 | 壁面扉敷居               | SGCC F12             | 1.0 |    |
| 34 | 壁面扉枠左右              | SGCC F12             | 1.0 |    |
| 35 | 扉枠支柱左右              | SGCC F12             | 1.2 |    |
| 36 | 正面パネル               | SGCC F12             | 0.7 |    |
| 37 | 扉                   | SGCC F12             | 0.8 |    |

|                               |
|-------------------------------|
| SGCC,SGHC,SGH400 : JIS G 3302 |
| STKR400 : JIS G 3466          |
| SZAH400,SZACC : JIS G 3317    |
| CGLCCR : JIS G 3322           |
| SS400 : JIS G 3101            |
| SNR400B : JIS G 3138          |

※1…桁後追加補強は□□76型のみ使用  
※2…多雪母屋・多雪母屋補強は54□□型,60□□型のみ使用

外形図

<縮尺> S=1/100  
～多雪型～

機種名 WG－S5436・76MU

○有効開口寸法 : 3350,5150×2210(mm)  
○床面積 : 70.10㎡(21.24坪)