




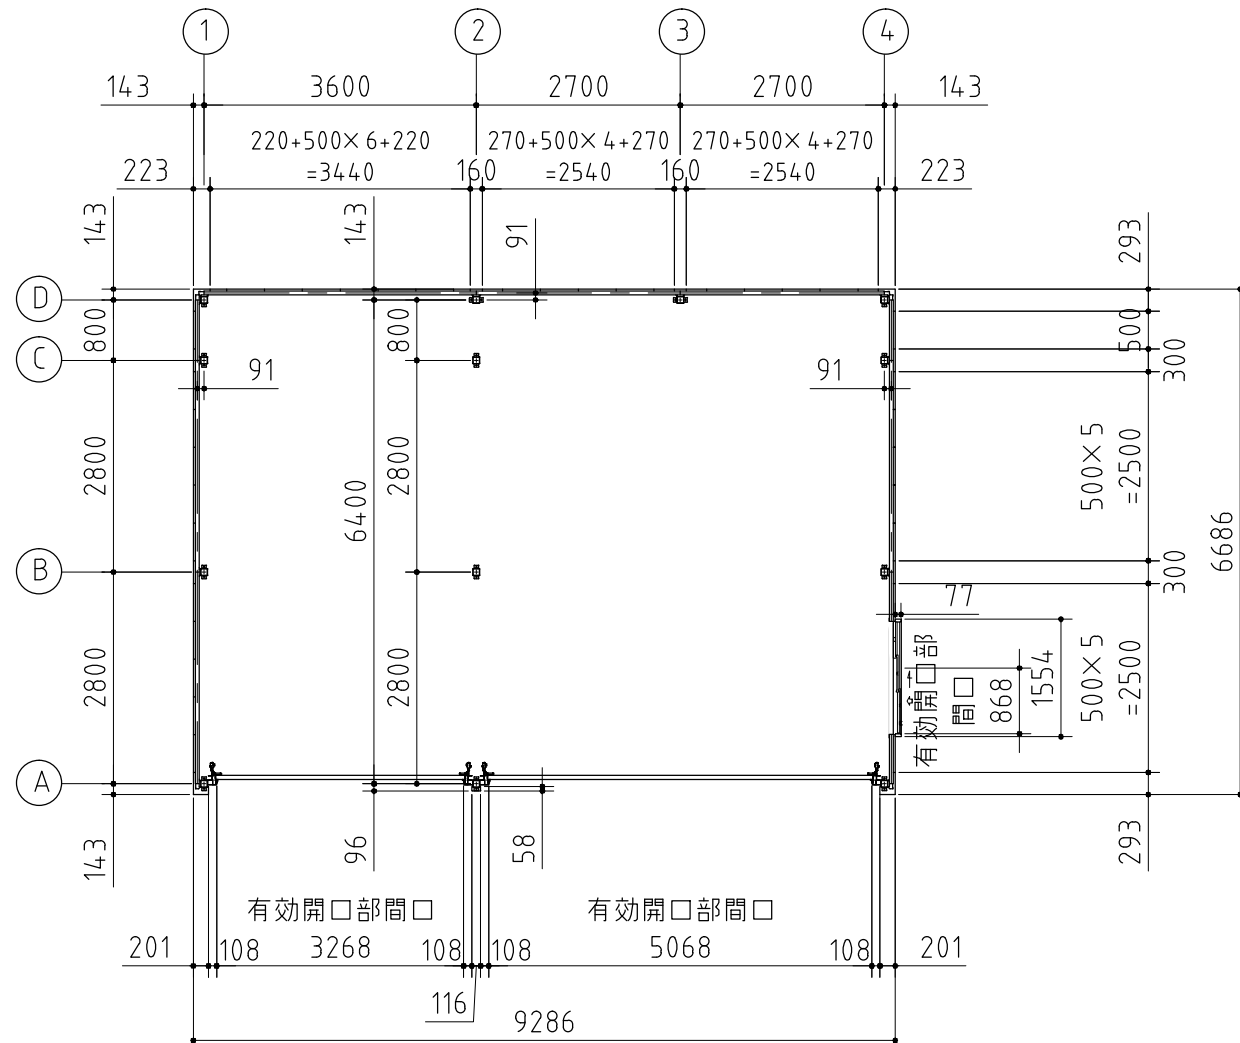

平面图

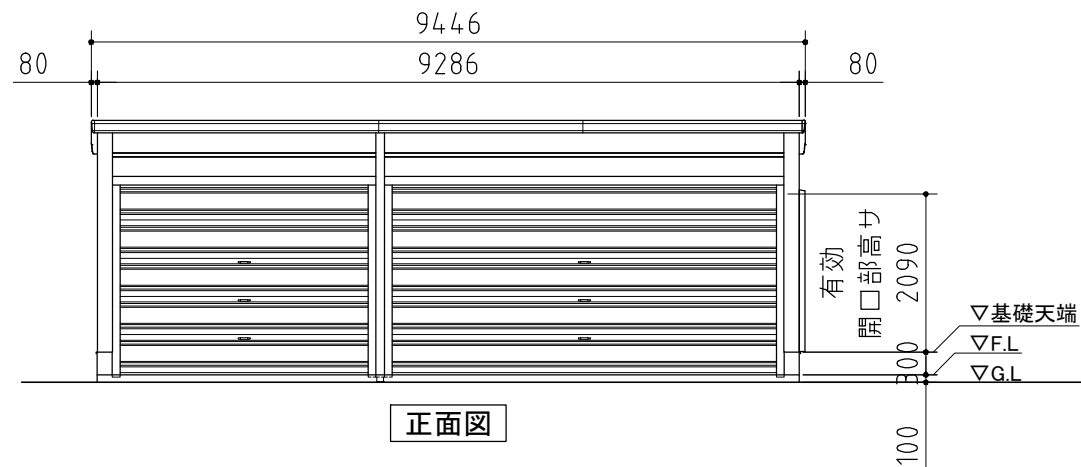

正面図

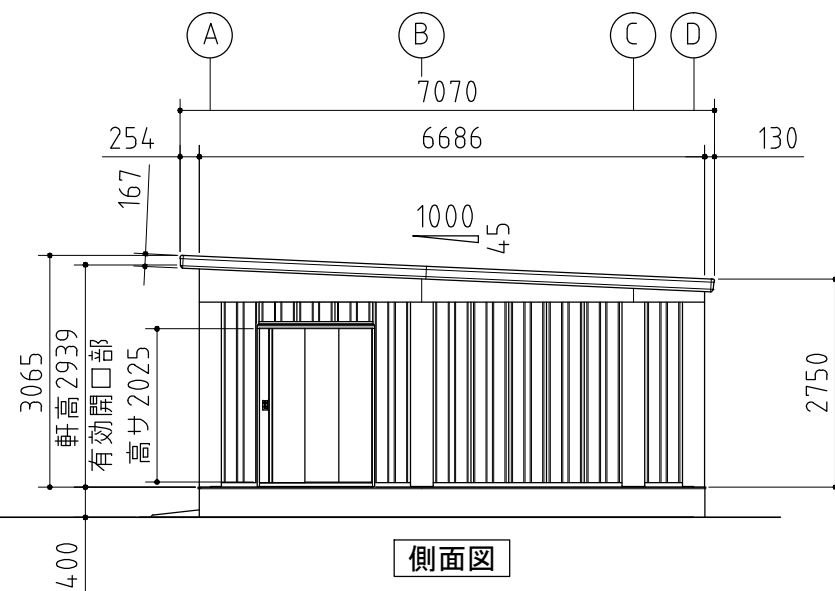

側面図

品番	部 品 名	材料(材質)	単位mm
1	水切板	SGCC F12	0.5
2	ベースプレート	SS400	6.0
3	柱後・中・前・中央※1	STKR400 F12	2.3
4	多雪柱	STKR400 F12	2.3
5	土台取付金具	SGHC Z27	1.6
6	土台	SGCC F12	1.2
7	桁後	SZAH400 Y10	2.3
8	桁後追加補強※2	SZAH400 Y10	2.3
9	桁前	SZAH400 Y10	2.3
10	プレートA	SZAH400 Y10	2.3
11	プレートB	SGH400 F12	3.2
12	コーナー金具	SZAH400 Y10	2.3
13	梁中	SZAH400 Y10	2.3
14	母屋・多雪母屋※3	SZAH400 Y10	2.3
15	多雪母屋補強※3	SZAH400 Y10	2.3
16	小梁	SZAH400 Y10	2.3
17	上胴縁	SZAH400 Y10	2.3
18	上胴縁追加補強(6060・76型のみ)	SZAH400 Y10	2.3
19	化粧柱後・中・前	SGCC F12	1.0
20	桁後幕板	SZACC Y10	0.7
21	梁左右幕板	SZACC Y10	0.7
22	屋根(多雪型)	CGLCRR AZ150	0.8
23	妻板左右	SZACC Y10	0.7
24	鼻隠シ前・後	SZACC Y10	0.7
25	壁パネル	SGCC F12	0.5
26	胴縁	SGHC F12	1.6
27	ブレース(JIS A 5540)	SS400/SNR400B	M10,12
28	シャッターカバー	SGCC F12	1.0
29	レール幕板	SGHC F12	1.6
30	オーバースライドパネル	CGC490 Z12	0.5
31	ガイドレール	SGHC Z27	2.0
32	壁面扉鴨居	SGCC F12	0.7
33	壁面扉敷居	SGCC F12	1.0
34	壁面扉枠左右	SGCC F12	1.0
35	扉枠支柱左右	SGCC F12	1.2
36	正面パネル	SGCC F12	0.7
37	扉	SGCC F12	0.8

SGCC,SGHC,SGH400 : JIS G 3302

STKR400 : JIS G 3466

SZAH400,SZACC : JIS G 3317

CGLCCR : JIS G 3322

SS400 : JIS G 3101

SNR400B : JIS G

CGC490 : JIS G 3312

※1…柱中央は□□66型

※2…桁後追加補強は□□76型のみ使用

※3…多雪母屋。多雪母屋補強は54□□

外形図

＜縮尺＞ S=1/100
～多雪型～

機種名 WG-D3654・66MU

○有効開口寸法：3268,5068×2090(mm)

○床面積：60.91m²(18.46坪)