




部材の材質や厚さについては、仕様・部品断面図に記載しています。

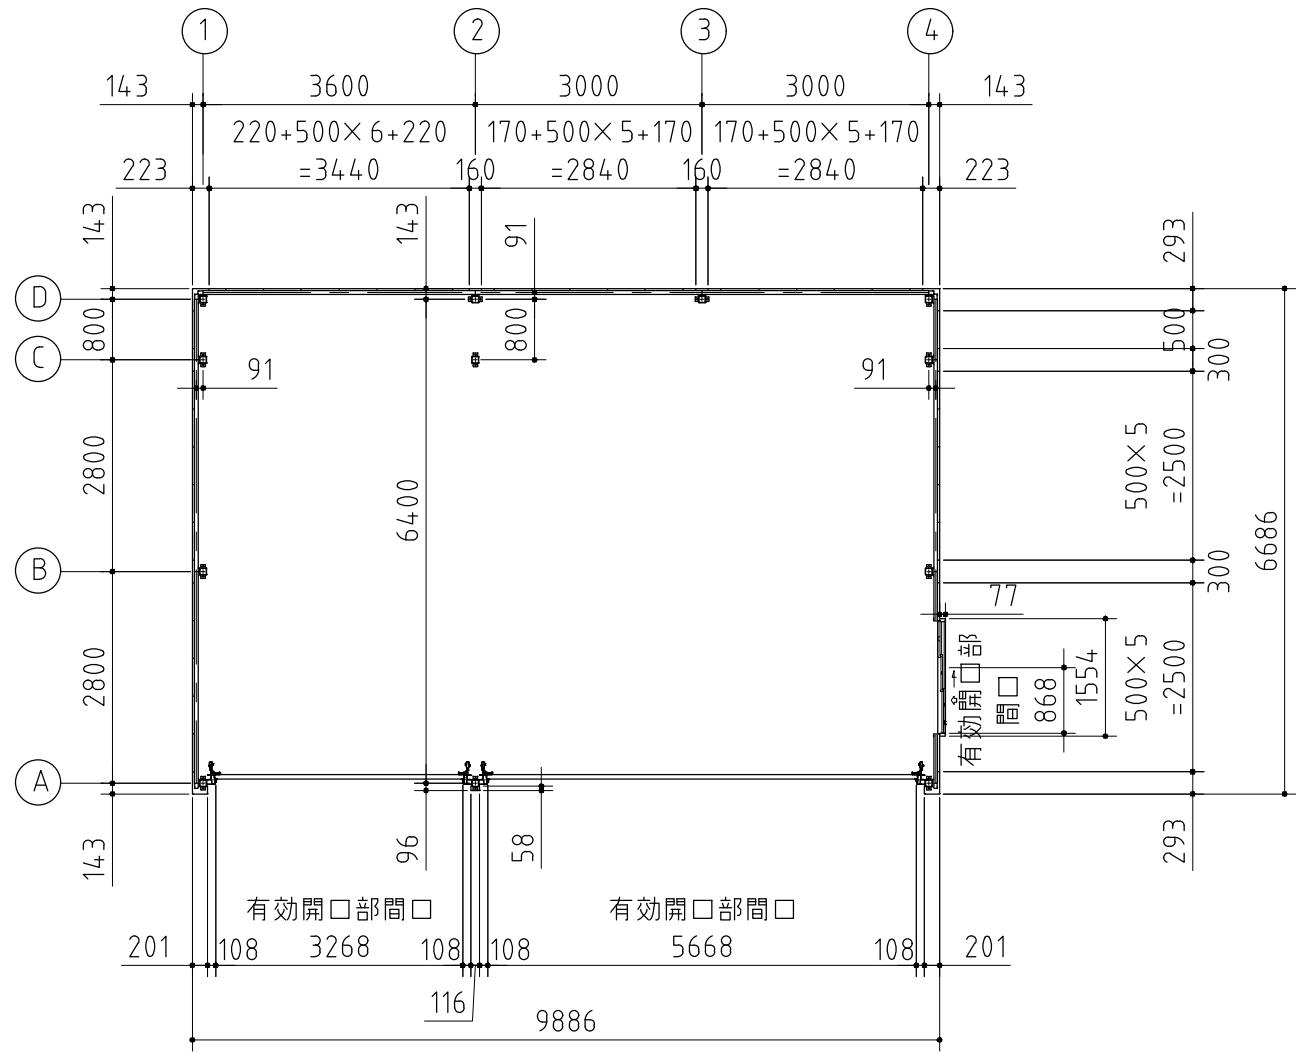

平面図

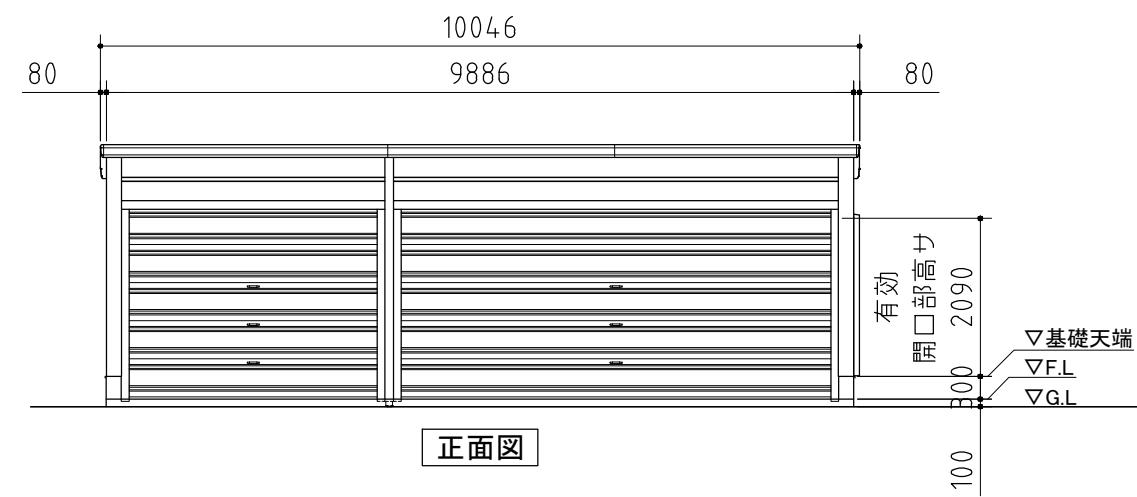

正面図

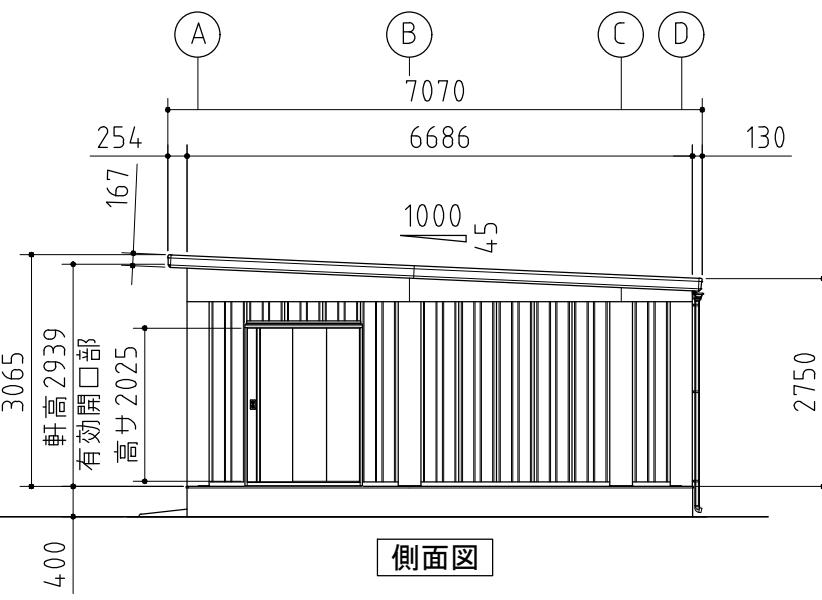

側面図

外形図

縮尺 S=1/100  
～一般型～

機種名 WG-D3660-66MP

○有効開口寸法 : 3268,5668 × 2090(mm)

○床面積 : 64.89m<sup>2</sup>(19.66坪)