




部材の材質や厚さについては、仕様・部品断面図に記載しています。

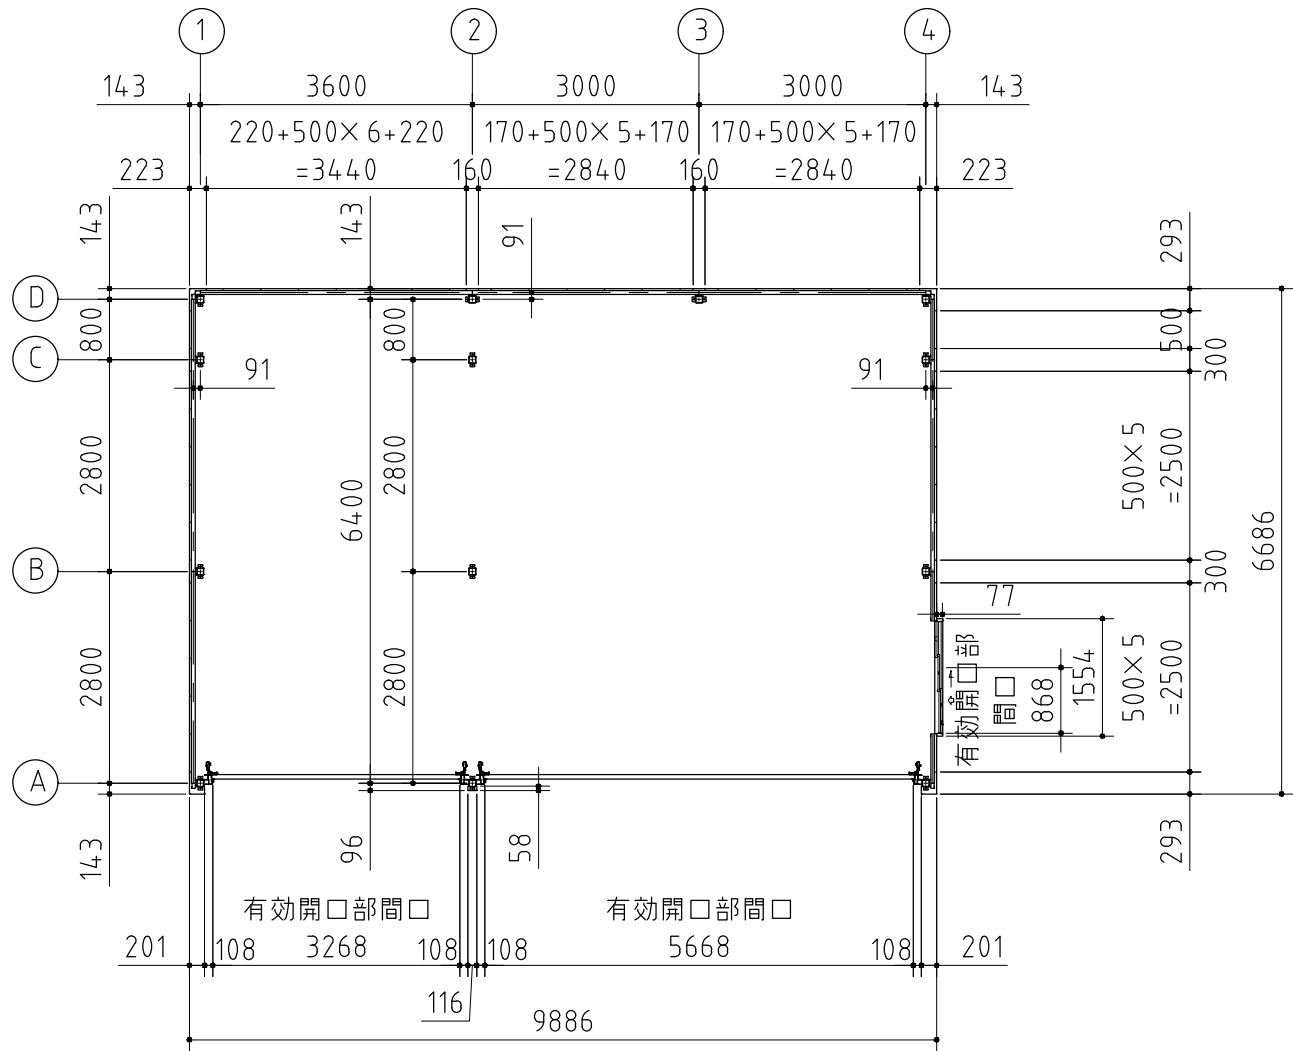

平面図

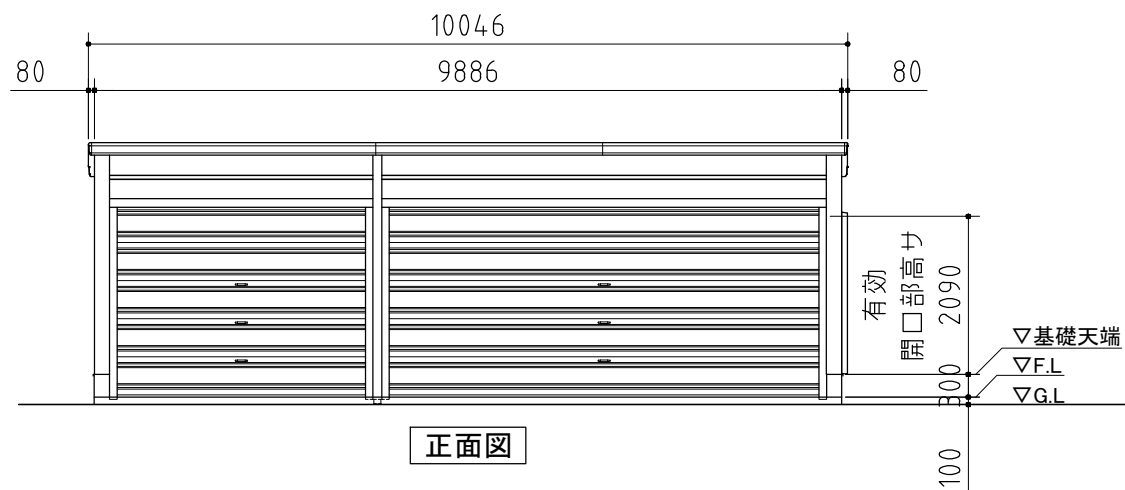

正面図

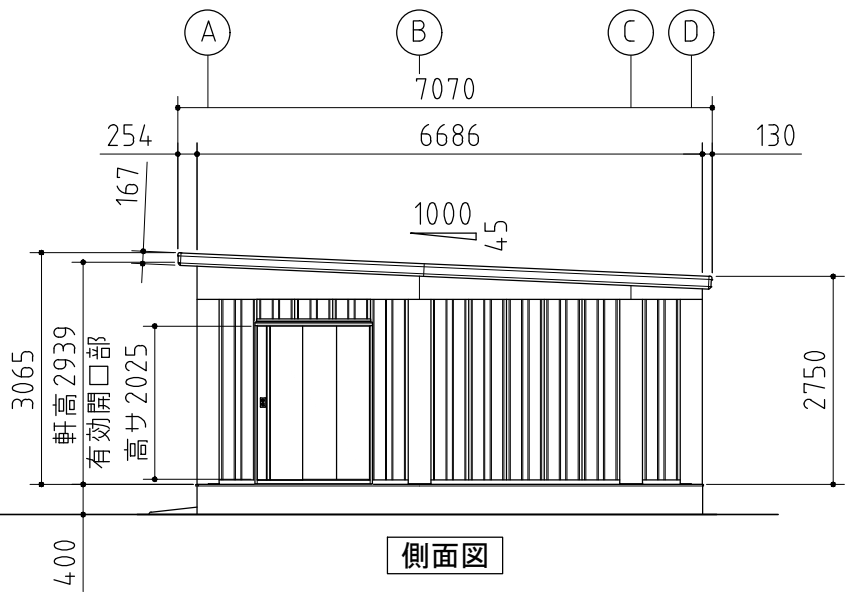

側面図

外形図

〈縮尺〉 S=1/100
～多雪型～

機種名 WG-D3660・66MU

○有効開口寸法：3268,5668×2090(mm)

○床面積：64.89㎡(19.66坪)