




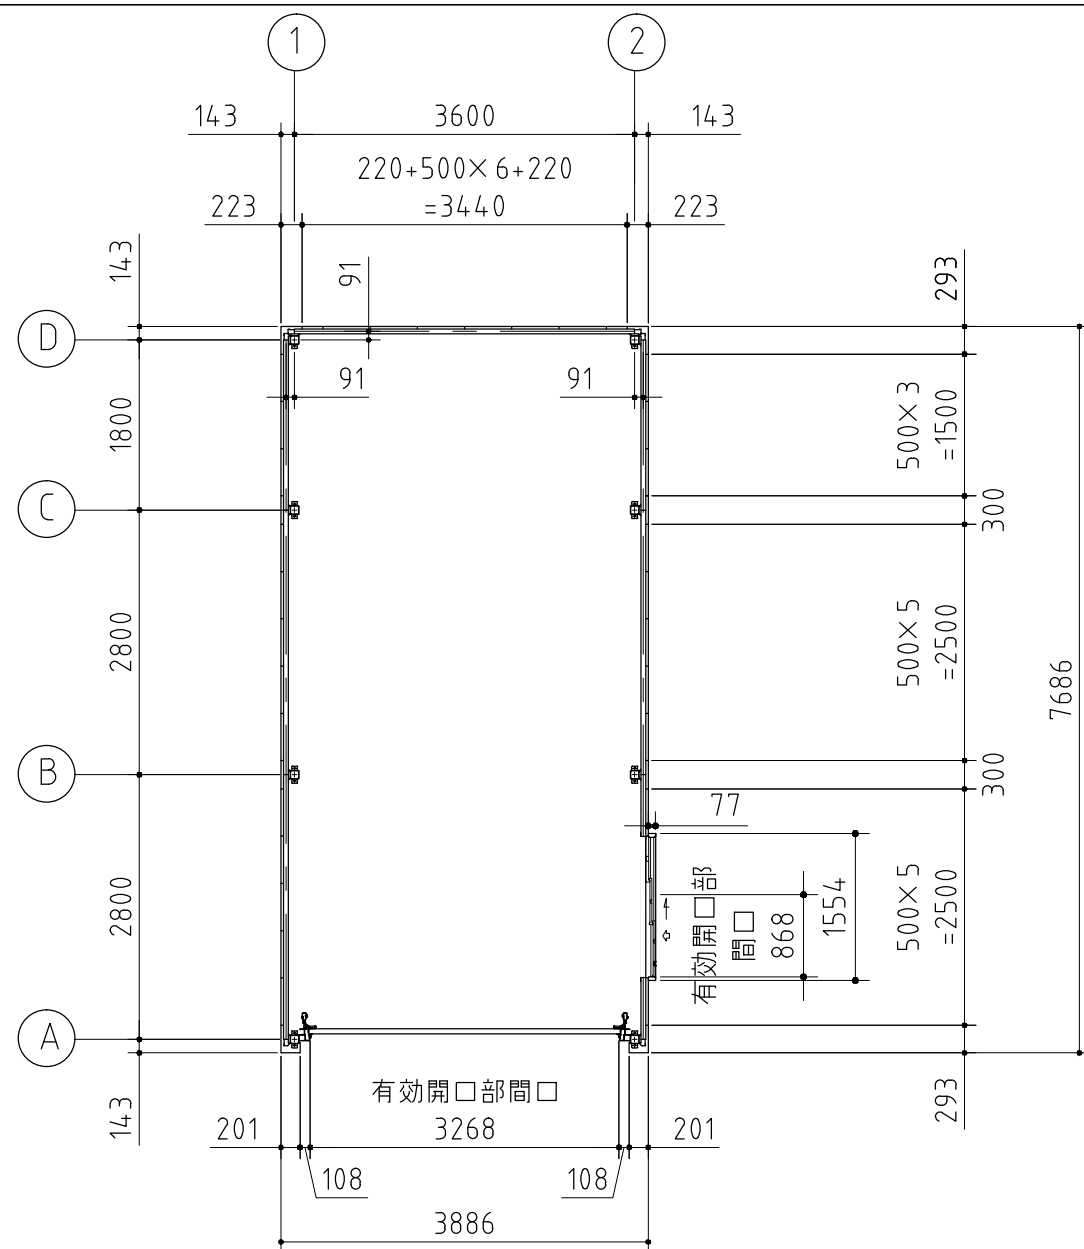

平面图

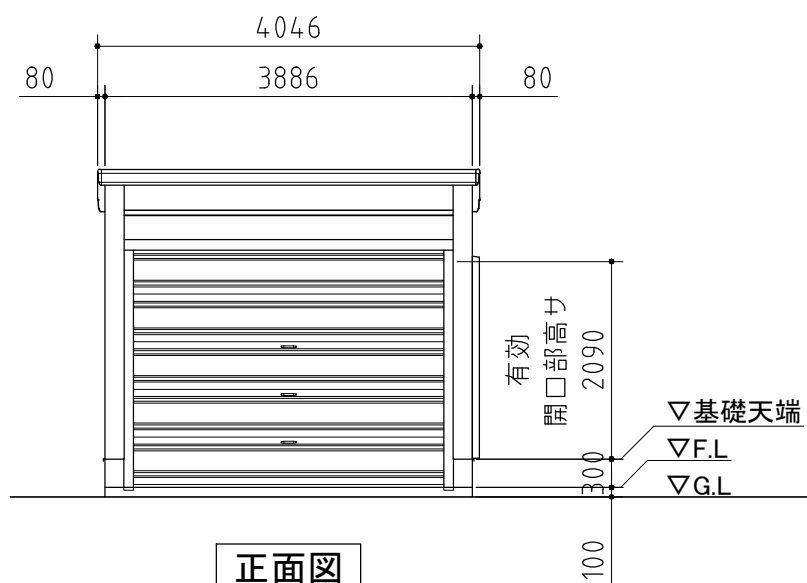

正面図

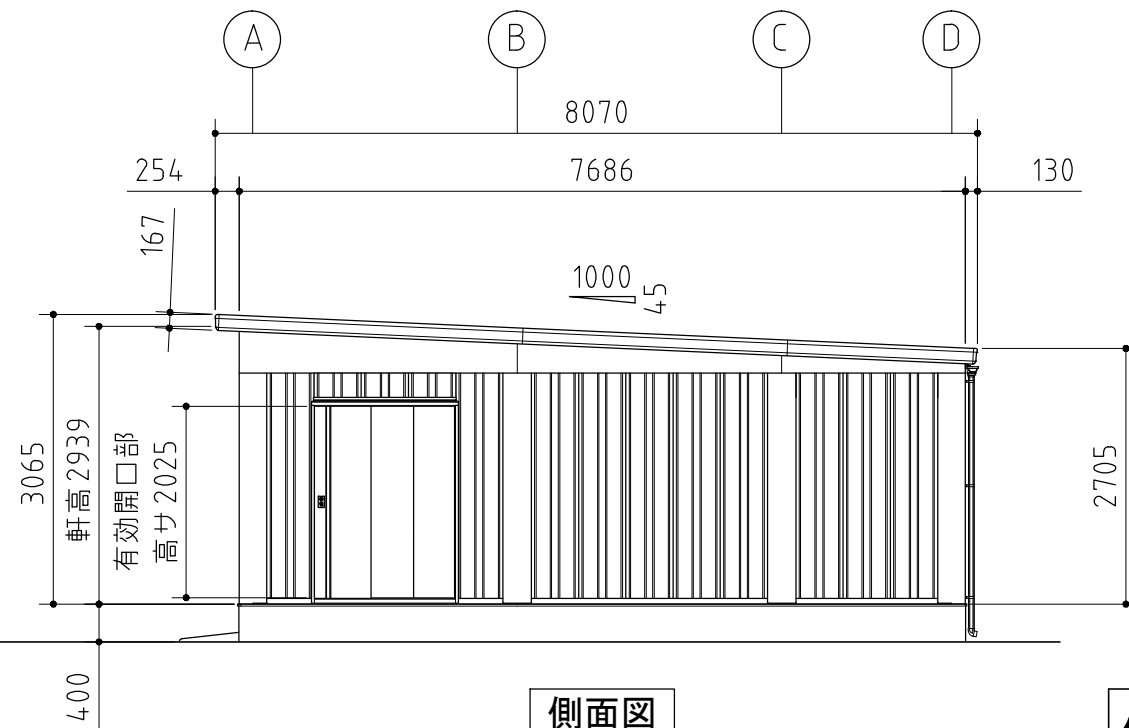

側面図

外形図

＜縮尺＞ S=1/80
～一般型～

○有効開口寸法：3268×2090(mm)
○床面積：28.87m²(8.75坪)