




部材の材質や厚さについては、仕様・部品断面図に記載しています。

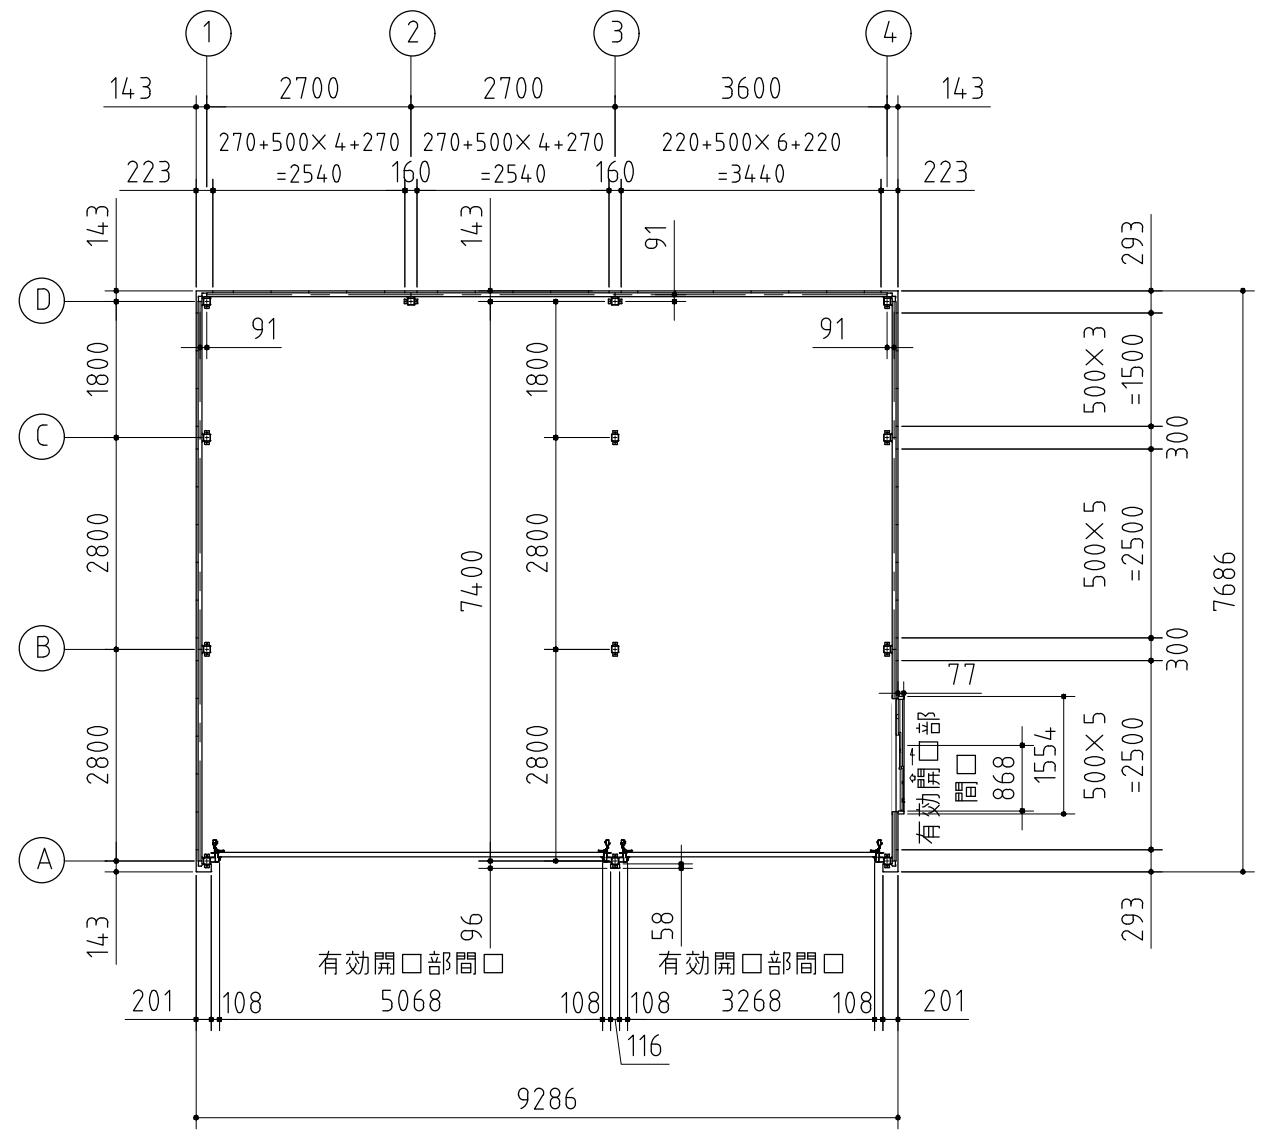

平面図

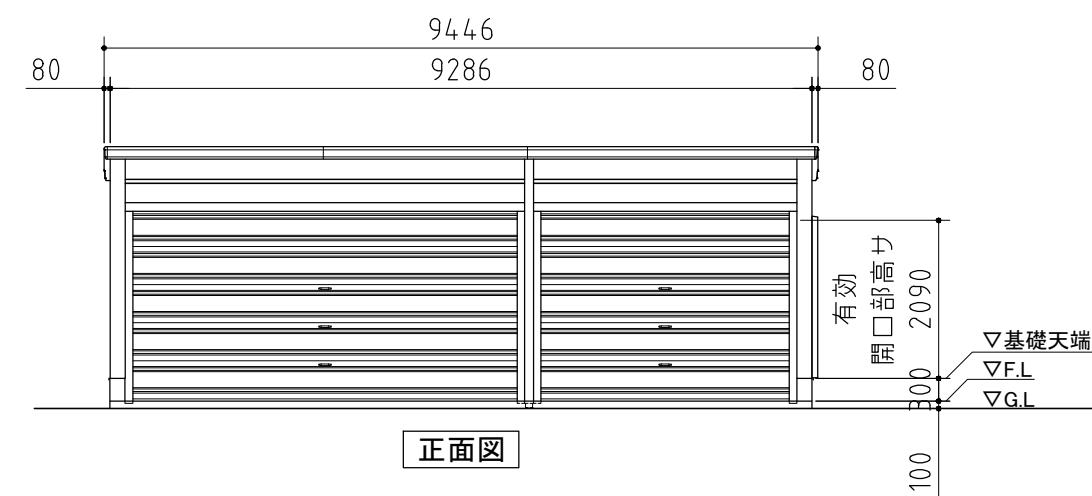

正面図

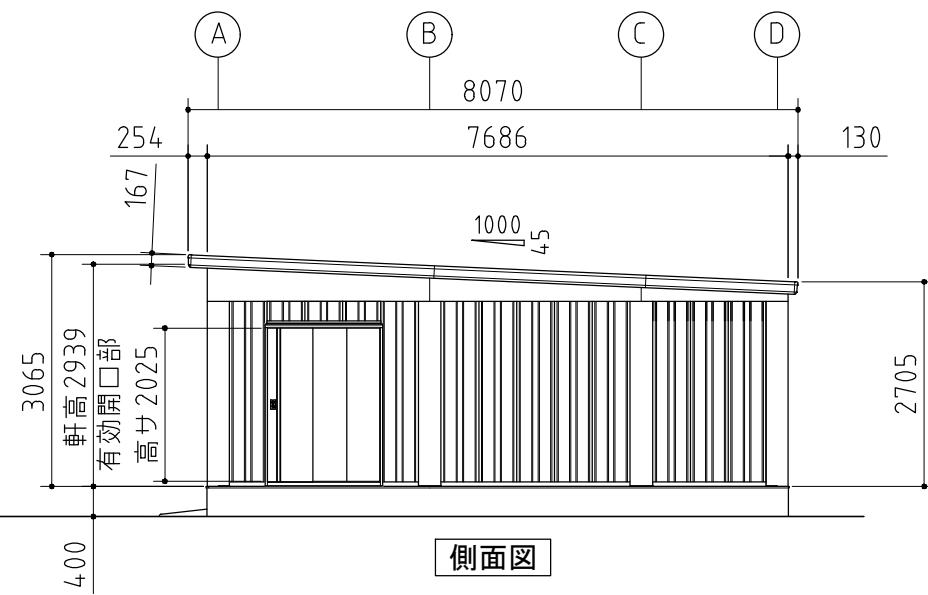

側面図

外形図

縮尺 S=1/100
～多雪型～

機種名 WG-D5436-76MU

- 有効開口寸法 : 3268,5068 × 2090(mm)
- 床面積 : 70.10m²(21.24坪)