




部材の材質や厚さについては、仕様・部品断面図に記載しています。

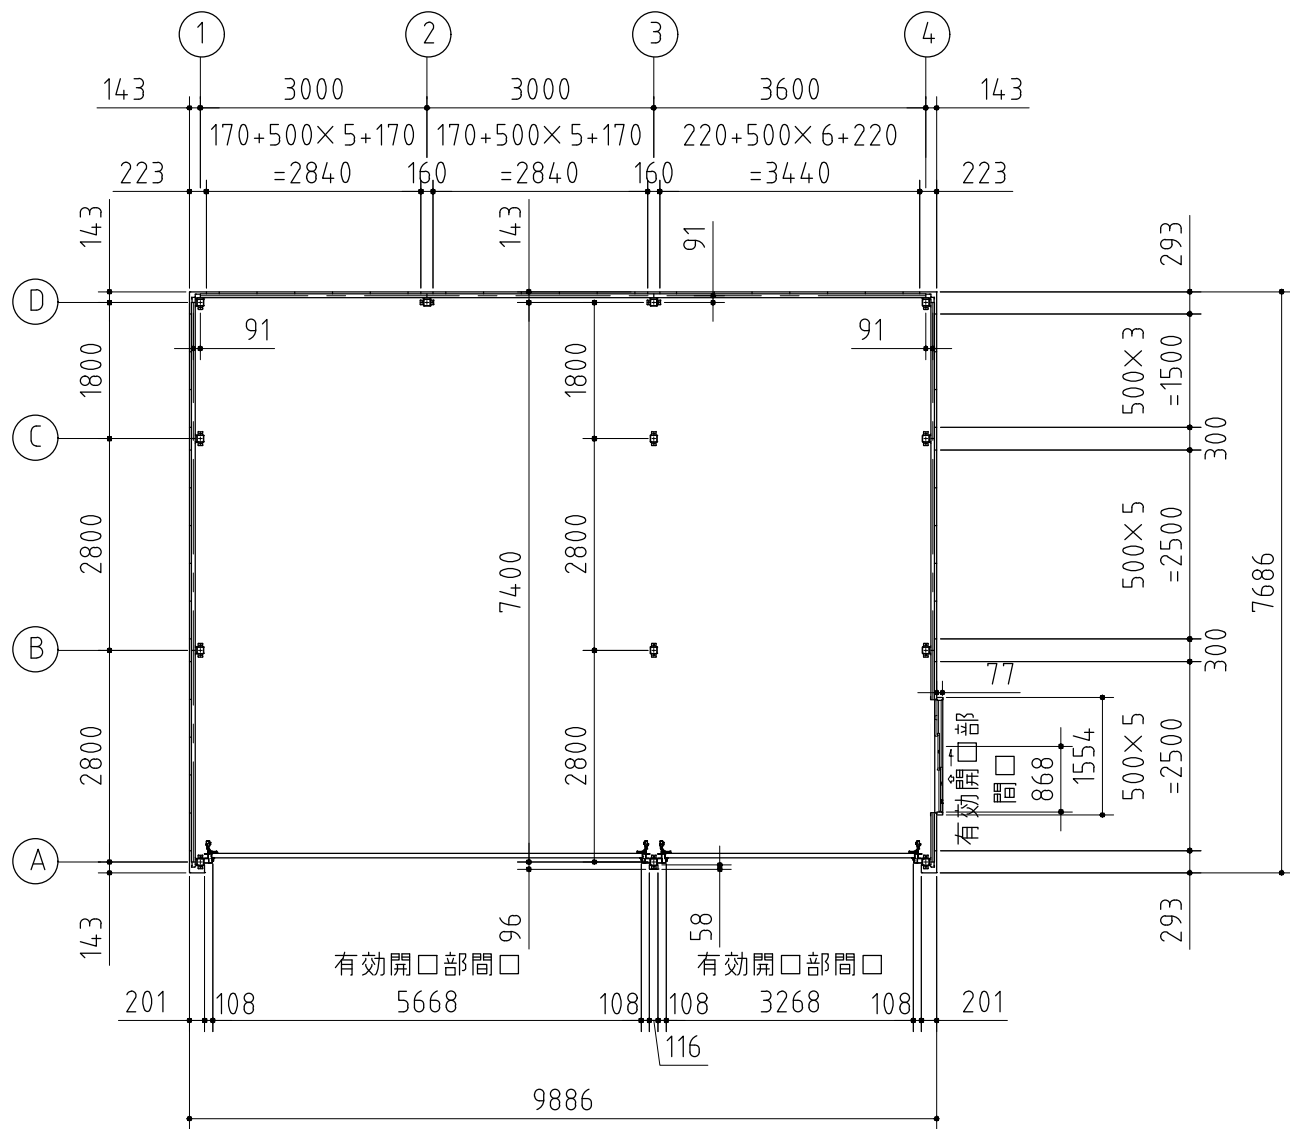

平面図

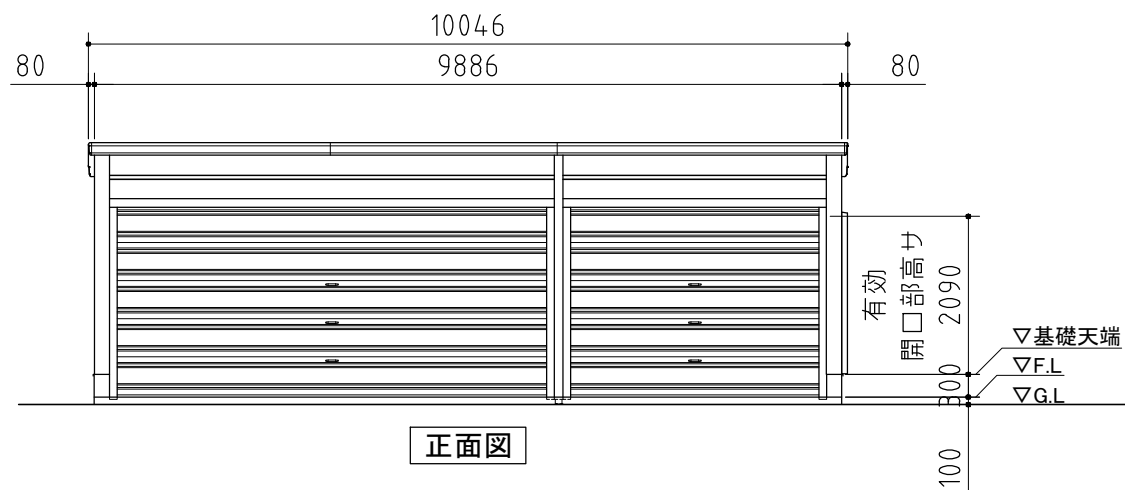

正面図

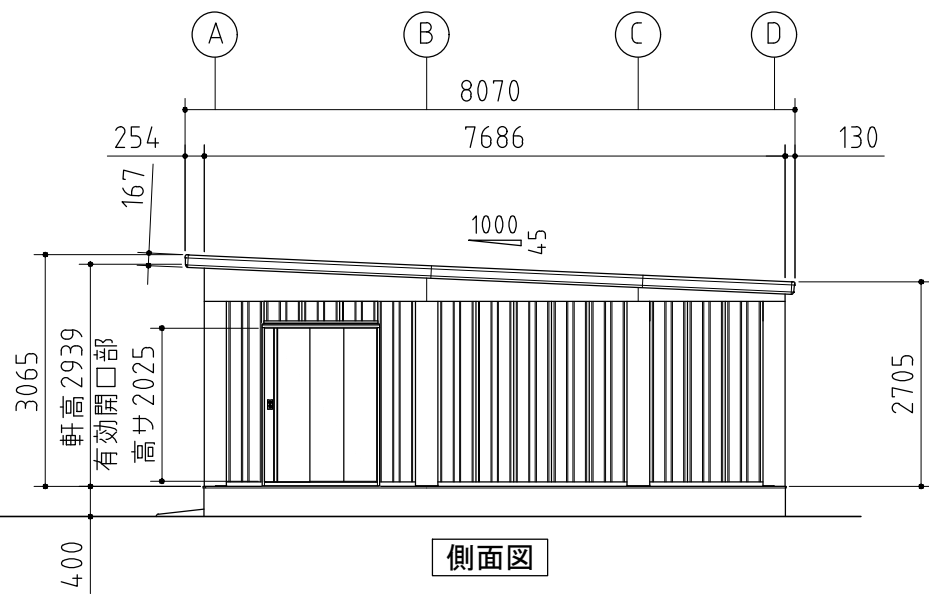

側面図

外形図	＜縮尺＞ S=1/100 ～多雪型～
	機種名 WG-D6036・76MU
	○有効開口寸法：3268,5668×2090(mm)
	○床面積：74.68㎡(22.63坪)