




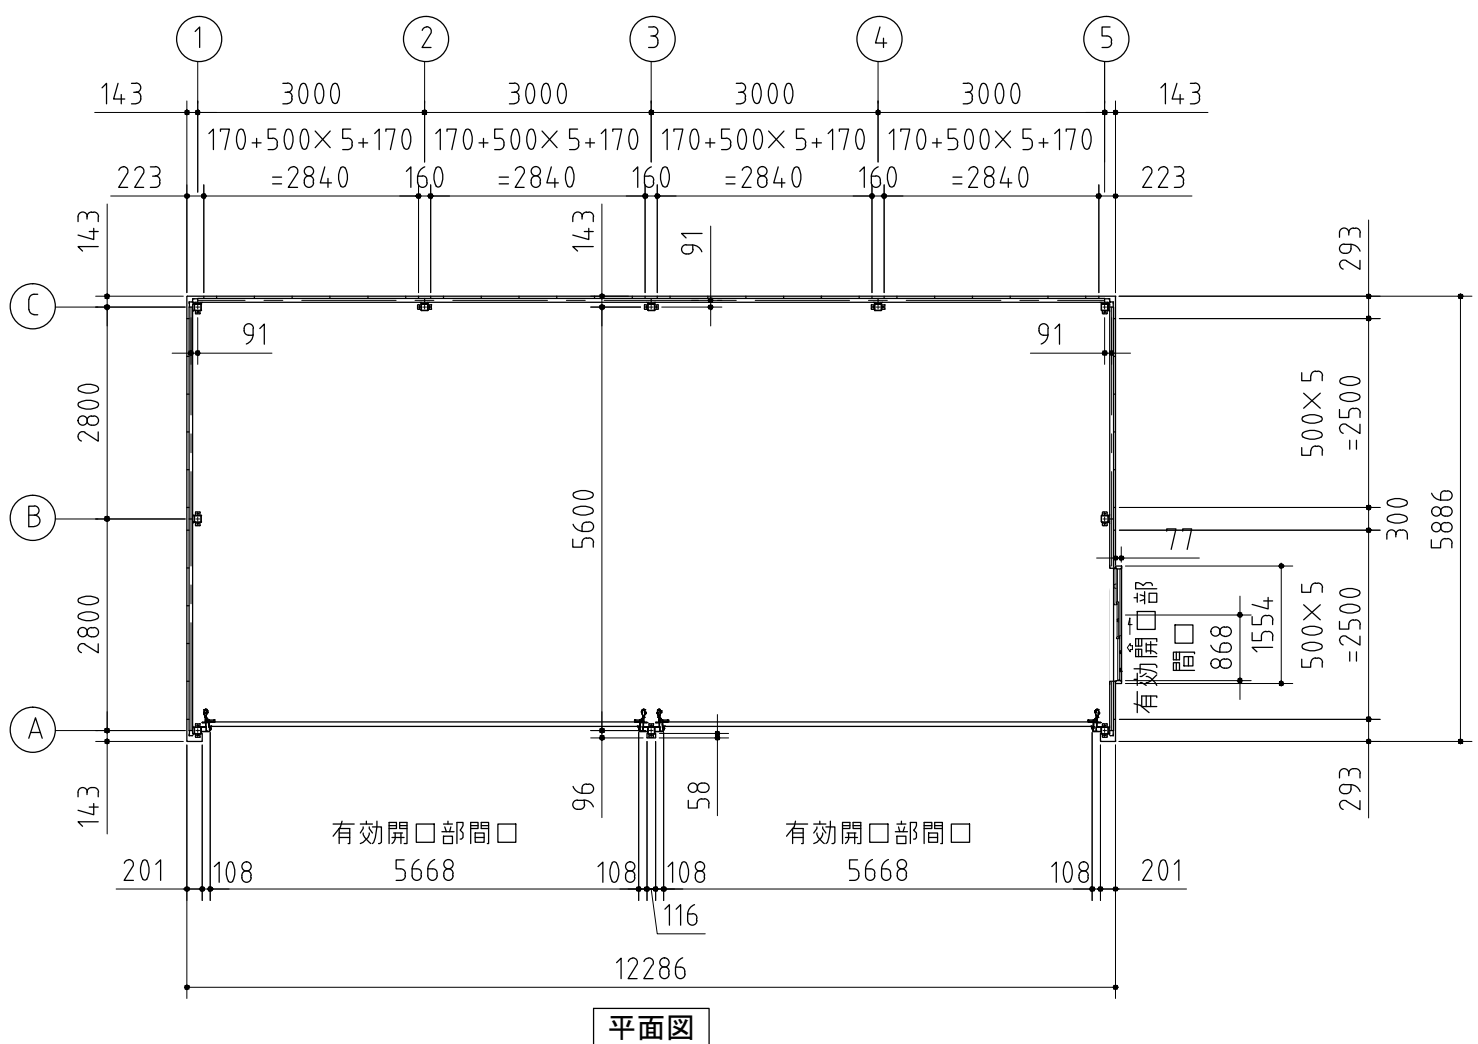

平面図

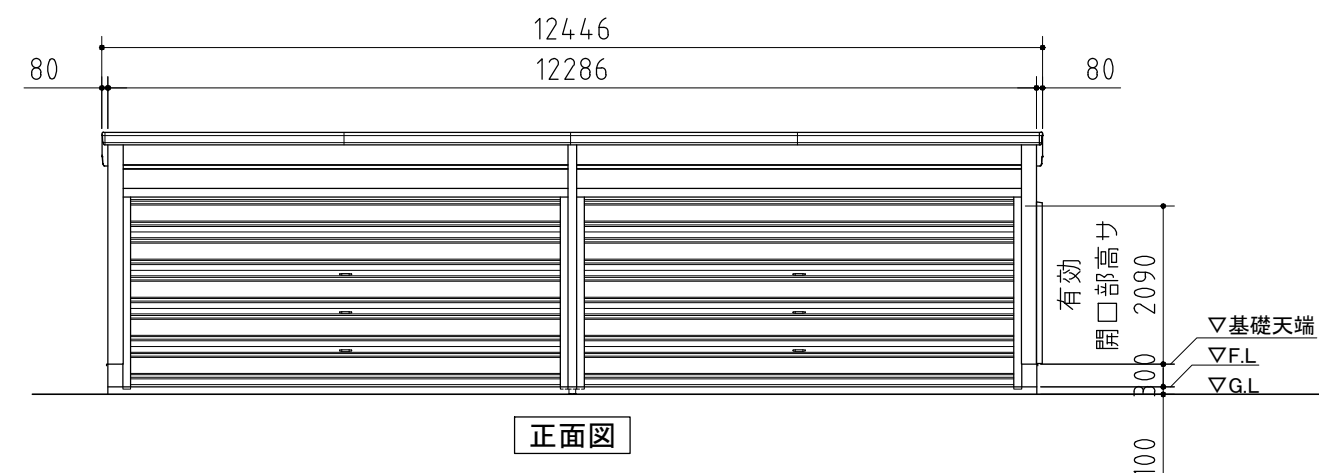

正面図

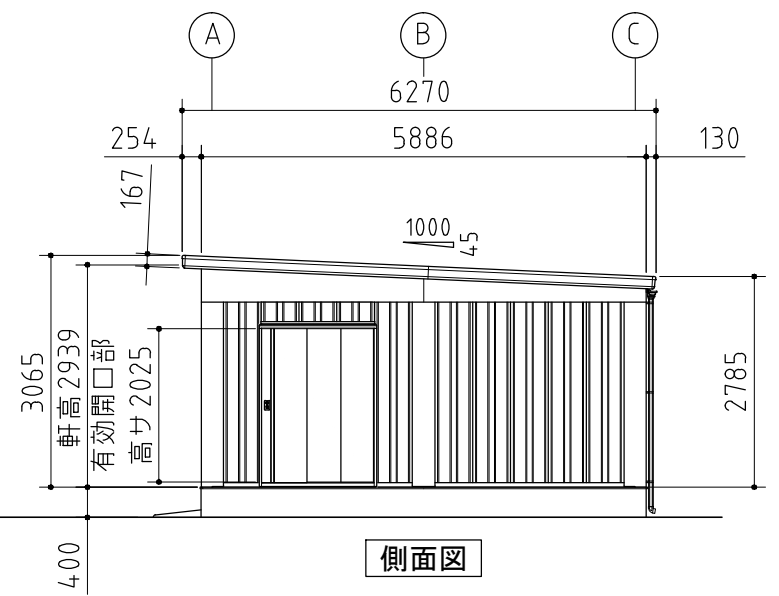

側面図

| 品番 | 部 品 名            | 材料(材質)        | 単位     | mm |
|----|------------------|---------------|--------|----|
| 1  | 水切板              | SGCC F12      | 0.5    |    |
| 2  | ベースプレート          | SS400         | 6.0    |    |
| 3  | 柱後・中・前・中央※       | STKR400 F12   | 2.3    |    |
| 4  | 土台取付金具           | SGHC Z27      | 1.6    |    |
| 5  | 土台               | SGCC F12      | 1.2    |    |
| 6  | 桁後               | SZAH400 Y10   | 2.3    |    |
| 7  | 桁前               | SZAH400 Y10   | 2.3    |    |
| 8  | プレート A           | SZAH400 Y10   | 2.3    |    |
| 9  | プレート B           | SGH400 F12    | 3.2    |    |
| 10 | コーナー金具           | SZAH400 Y10   | 2.3    |    |
| 11 | 梁中               | SZAH400 Y10   | 2.3    |    |
| 12 | 母屋               | SZAH400 Y10   | 2.3    |    |
| 13 | 小梁               | SZAH400 Y10   | 2.3    |    |
| 14 | 上胴縁              | SZAH400 Y10   | 2.3    |    |
| 15 | 化粧柱後・中・前         | SGCC F12      | 1.0    |    |
| 16 | 桁後幕板             | SZACC Y10     | 0.7    |    |
| 17 | 梁左右幕板            | SZACC Y10     | 0.7    |    |
| 18 | 屋根(一般型)          | CGLCCR AZ150  | 0.6    |    |
| 19 | 妻板左右             | SZACC Y10     | 0.7    |    |
| 20 | 鼻隠シ前・後           | SZACC Y10     | 0.7    |    |
| 21 | 壁パネル             | SGCC F12      | 0.5    |    |
| 22 | 胴縁               | SGHC F12      | 1.6    |    |
| 23 | ブレース(JIS A 5540) | SS400/SNR400B | M10,12 |    |
| 24 | シャッターカバー         | SGCC F12      | 1.0    |    |
| 25 | レール幕板            | SGHC F12      | 1.6    |    |
| 26 | オーバースライドパネル      | CGC490 Z12    | 0.5    |    |
| 27 | ガイドレール           | SGHC Z27      | 2.0    |    |
| 28 | 壁面扉鴨居            | SGCC F12      | 0.7    |    |
| 29 | 壁面扉数居            | SGCC F12      | 1.0    |    |
| 30 | 壁面扉枠左右           | SGCC F12      | 1.0    |    |
| 31 | 扉枠支柱左右           | SGCC F12      | 1.2    |    |
| 32 | 正面パネル            | SGCC F12      | 0.7    |    |
| 33 | 扉                | SGCC F12      | 0.8    |    |
| 34 | 雨樋               | PVC           |        |    |

SGCC,SGHC,SGH400 : JIS G 3302  
STKR400 : JIS G 3466  
SZAH400,SZACC : JIS G 3317  
CGLCCR : JIS G 3322  
SS400 : JIS G 3101  
SNR400B : JIS G 3138  
CGC490 : JIS G 3312

※柱中央は□□66型、□□76型のみ使用

外形図

機種名 WG-D6060・58MP

○有効開口寸法 : 5668×2090(mm)  
○床面積 : 71.07㎡(21.54坪)

＜縮尺＞ S=1/100  
～一般型～