




部材の材質や厚さについては、仕様・部品断面図に記載しています。

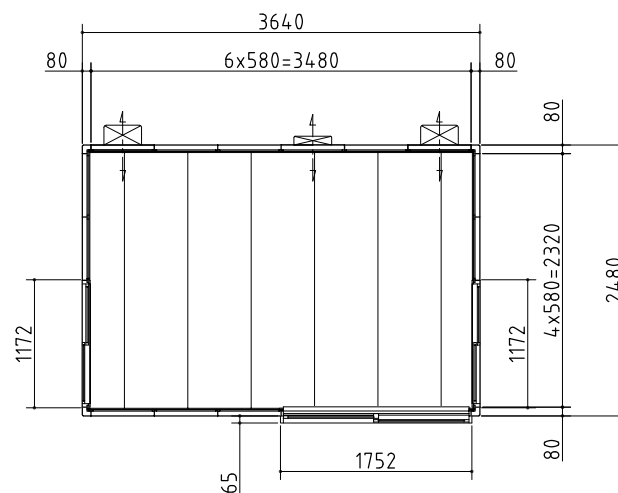


平面図

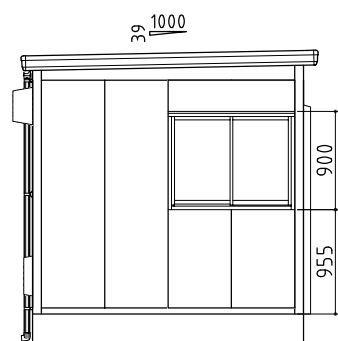

左側面図

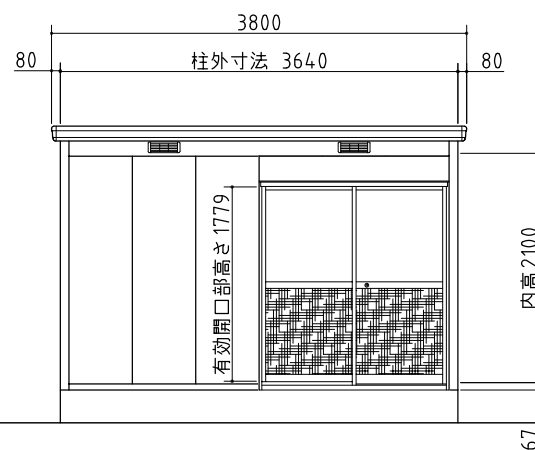

正面図

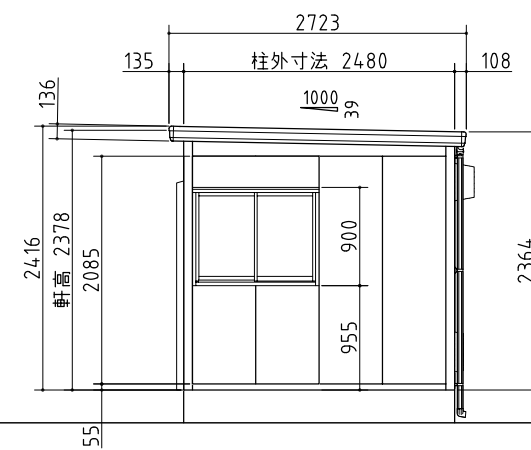

右側面図

外形図

〈縮尺〉 S=1/50
～一般型・多雪型～

機種名 SML-3625HK

○有効開口寸法：759×1779(mm)

○床面積：9.03㎡(2.74坪)