




部材の材質や厚さについては、仕様・部品断面図に記載しています。

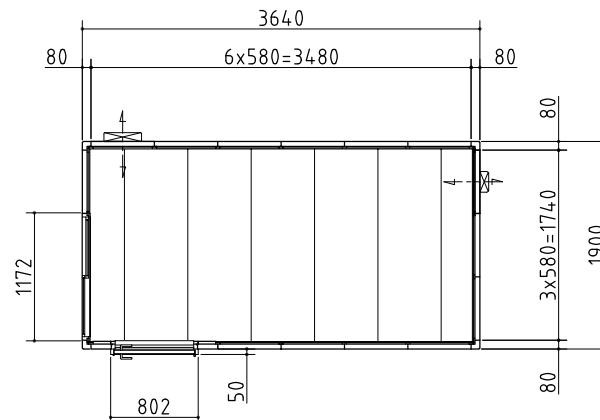


平面図

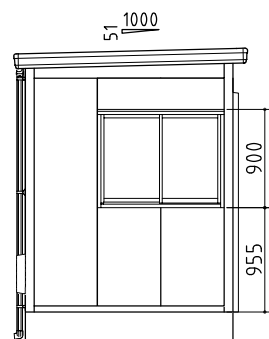

左側面図

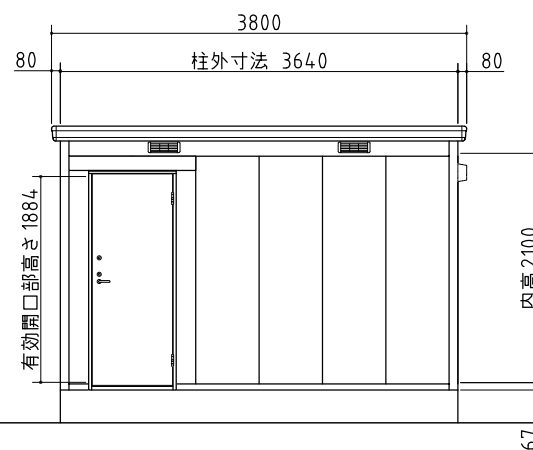

正面図

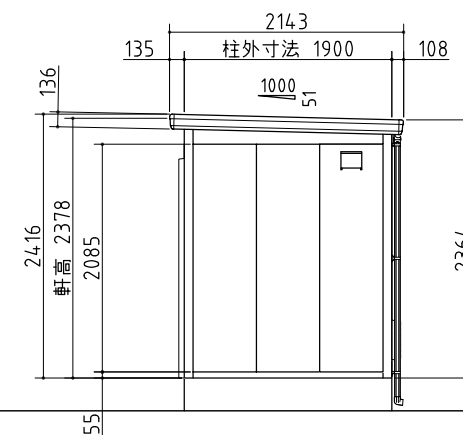

右側面図

▽G.L

外形図

＜縮尺＞ S=1/50
～一般型・多雪型～

機種名 SMX-3619HA

○有効開口寸法：677×1884(mm)

○床面積：6.92㎡(2.10坪)