


⚠ 注意  
 アンカーボルトは布基礎芯ではありません。

×・・・アンカーボルト位置を示す。

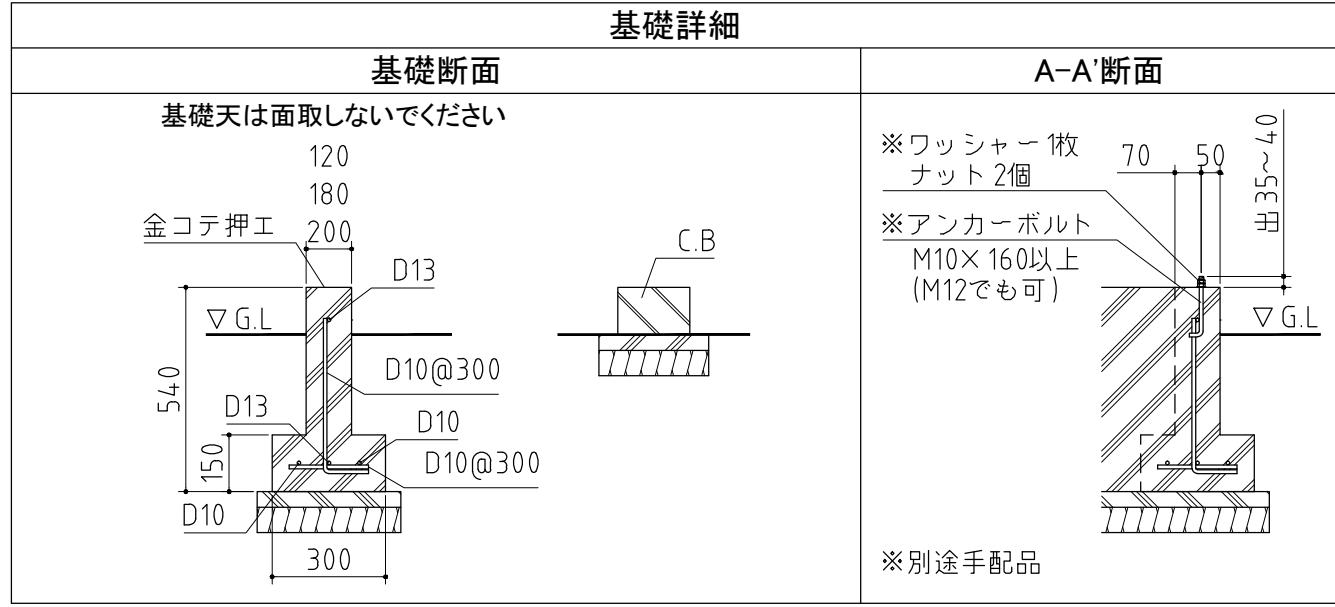

**基礎図** <縮尺> S=1/40  
 ~豪雪型~

**機種名** **FB-6122H**

※寒冷地等は地域の実情に合わせた基礎にして下さい。  
 ※布基礎には換気口を設けてください。