


▲ 注意  
アンカーボルトは布基礎芯ではありません。

×・・・アンカーボルト位置を示す。

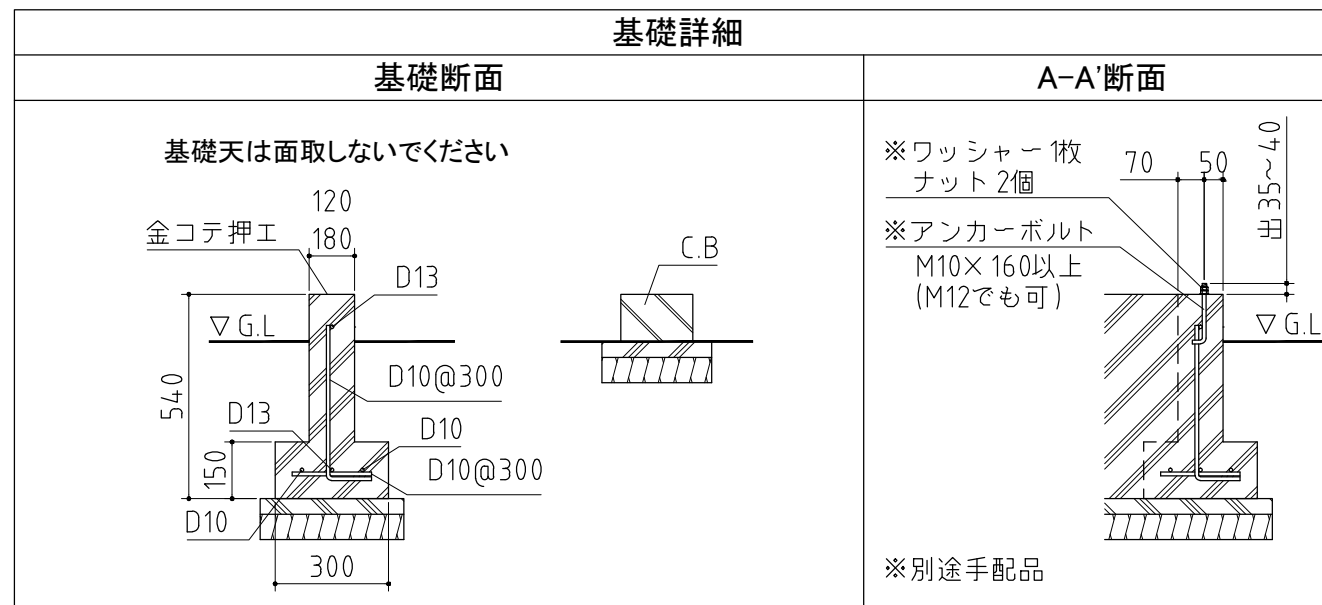

基礎図 <縮尺> S=1/40  
~一般型・多雪型・豪雪型~  
機種名 FD-0809L-9  
FD-0809WL-9  
※寒冷地等は地域の実情に合わせた基礎にして下さい。  
※布基礎には換気口を設けてください。