


▲ 注意
 アンカーボルトは布基礎芯ではありません。

×・・・アンカーボルト位置を示す。

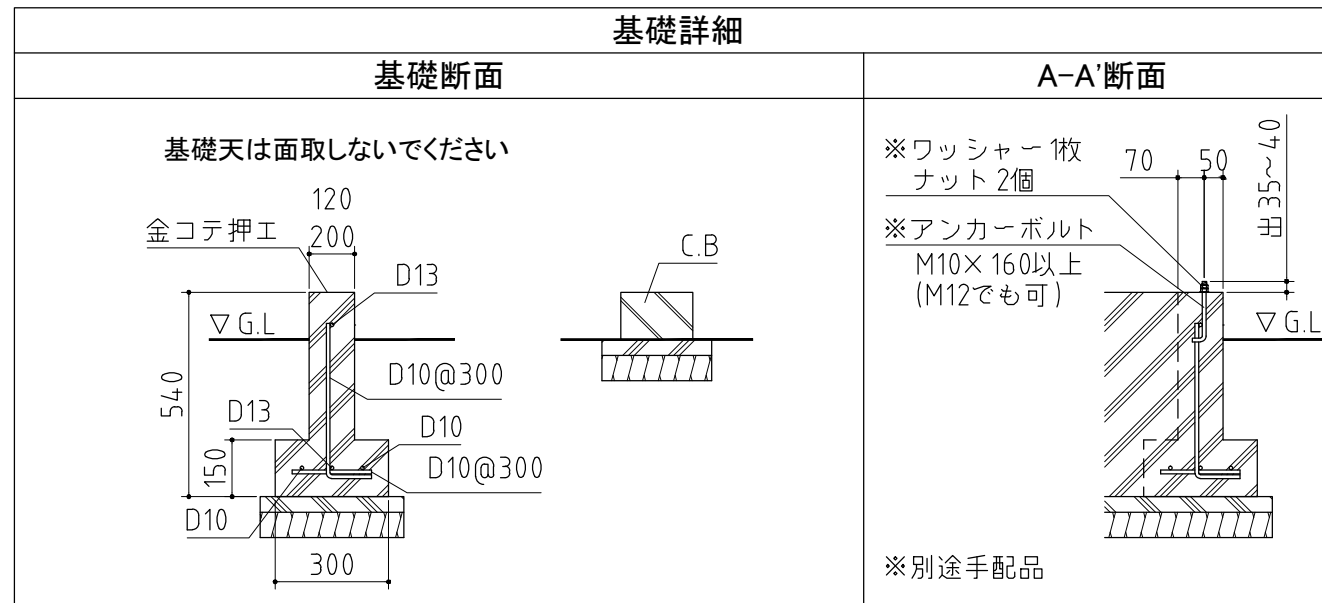

基礎図

<縮尺> S=1/40
 ~一般型・多雪型~

機種名 FK-2618S・H

※寒冷地等は地域の実情に合わせた基礎にして下さい。
 ※布基礎には換気口を設けてください。