


▲ 注意  
 アンカーボルトは布基礎芯ではありません。

x...アンカーボルト位置を示す。

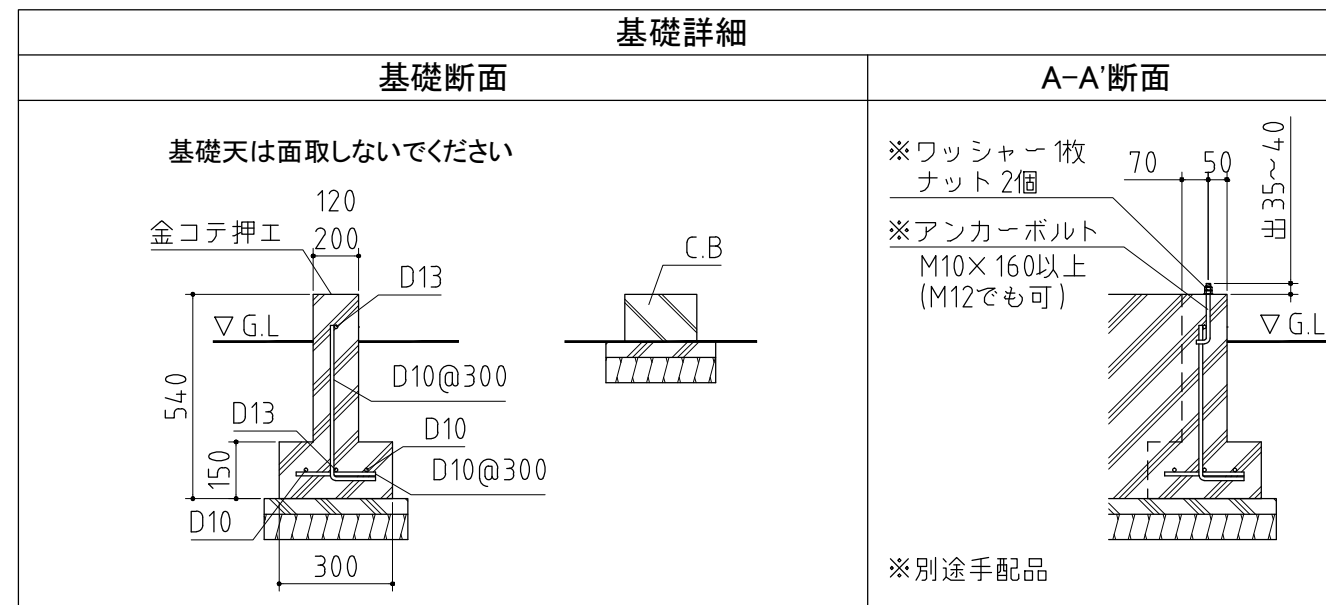

基礎図

<縮尺> S=1/40  
 ~豪雪型~

機種名 FK-2622SA・HA

※寒冷地等は地域の実情に合わせた基礎にして下さい。  
 ※布基礎には換気口を設けてください。