


屋根の外寸
 ※ a,b,cは屋根の出幅です。
 (a=40,b=85,c=65)

⚠ 注意
 アンカーボルトは布基礎芯ではありません。

×・・・アンカーボルト位置を示す。

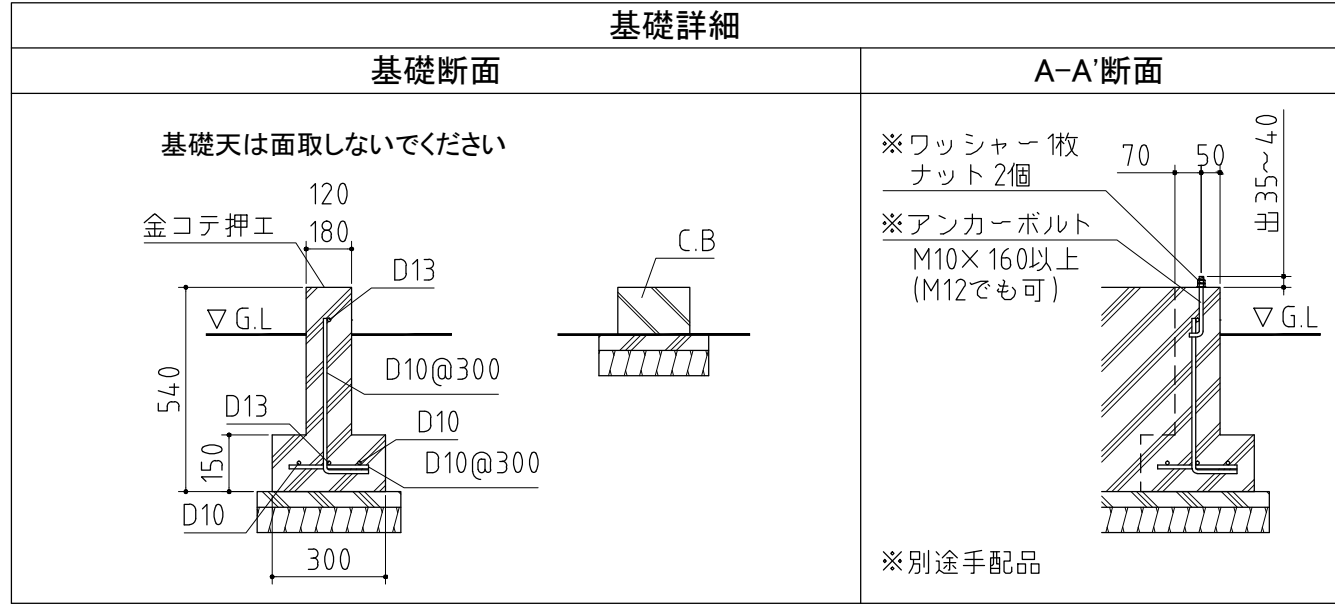

基礎図 <縮尺> S=1/40
 ~一般型・多雪型・豪雪型~

機種名 **FS-1526S**

※寒冷地等は地域の実情に合わせた基礎にして下さい。
 ※布基礎には換気口を設けてください。