


屋根の外寸
 ※ a, b, c, dは屋根の出幅です。
 (a=40, b=20, c=5, d=65)
 Aタイプの場合
 (a=40, b=20, d=85)
 cの出はありません

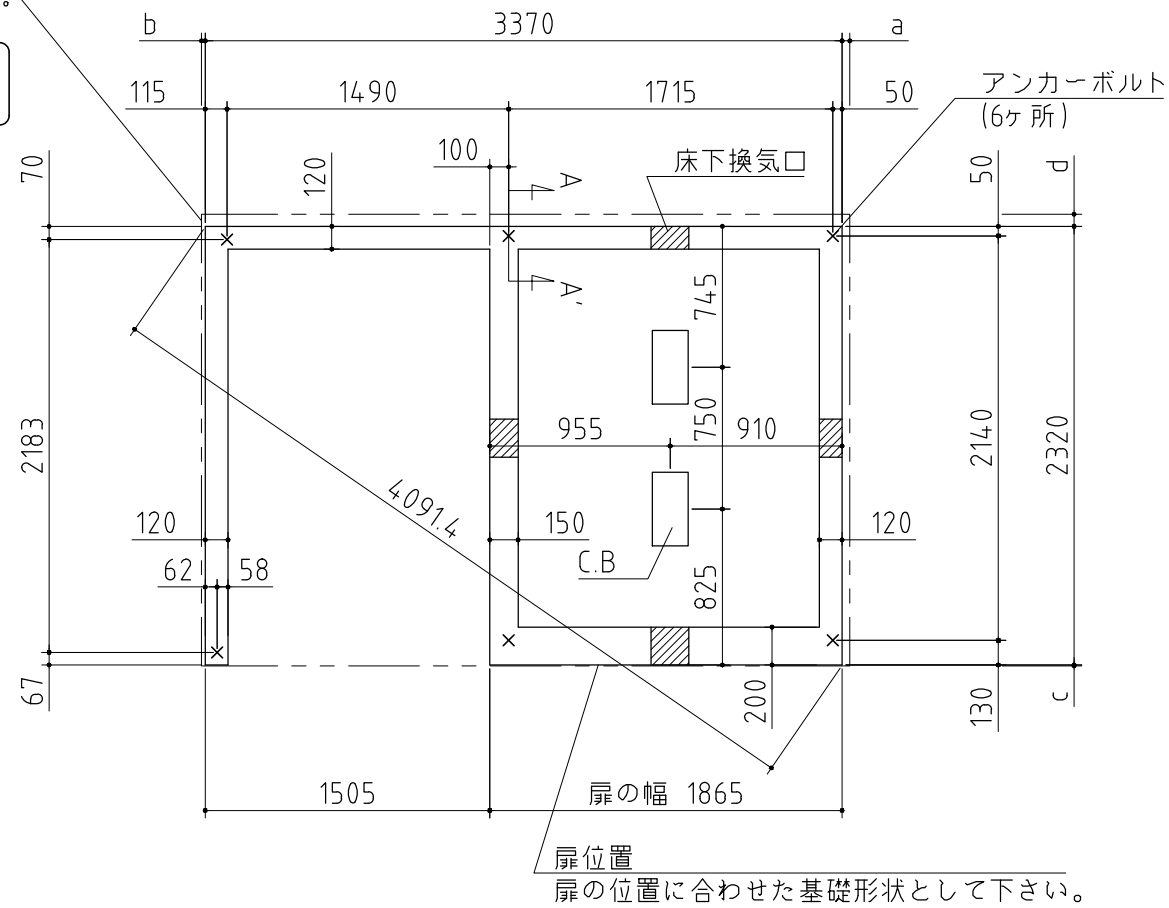

⚠ 注意
 アンカーボルトは布基礎芯ではありません。
 ×・・・アンカーボルト位置を示す。

基礎詳細		
基礎断面	A-A'断面	開放スペース
<p>基礎天は面取しないでください</p>	<p>※ワッシャー1枚 ナット2個 ※アンカーボルト M10×160以上 (M12でも可) ※別途手配品</p>	<p>柱(開放スペース側) アンカープレートWC (別売)</p>

基礎図 <縮尺> S=1/40
 ~一般型・多雪型・豪雪型~
 機種名 FW-15K+1822S・H
 FW-15K+1822SA・HA
 ※寒冷地等は地域の実情に合わせた基礎にして下さい。
 ※布基礎には換気口を設けてください。