


屋根の外寸
 ※ a,b,c,dは屋根の出幅です。
 (a=40,b=20,c=5,d=65)
 Aタイプの場合
 (a=40,b=20,d=85)
 cの出はありません

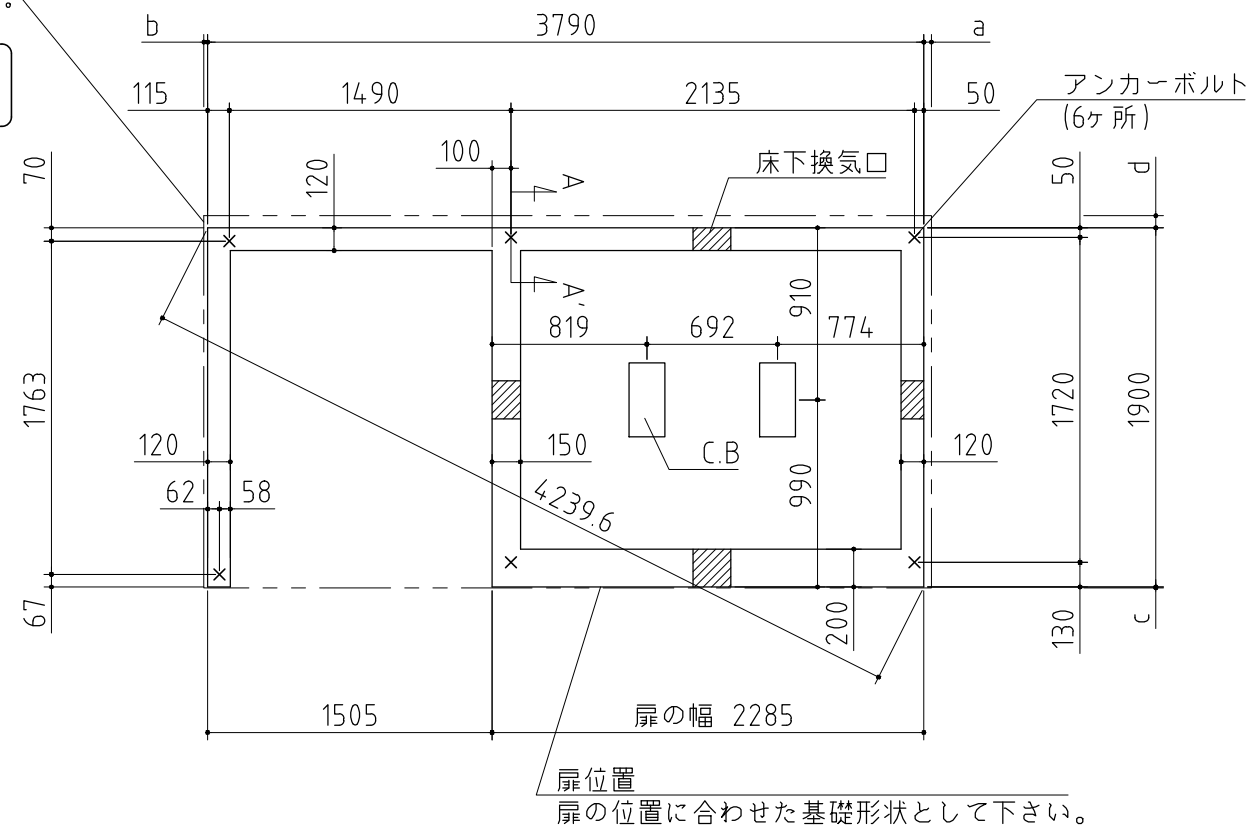

⚠ 注意
 アンカーボルトは布基礎芯ではありません。

×・・・アンカーボルト位置を示す。

基礎詳細		
基礎断面	A-A'断面	開放スペース
<p>基礎天は面取しないでください</p>	<p>※別途手配品</p>	

基礎図 <縮尺> S=1/40
 ~一般型・多雪型~
機種名 FW-15K+2218S・H
 FW-15K+2218SA・HA
 ※寒冷地等は地域の実情に合わせた基礎にして下さい。
 ※布基礎には換気口を設けてください。