


屋根の外寸  
 ※ a,b,c,dは屋根の出幅です。  
 (a=40,b=20,c=5,d=65)  
 Aタイプの場合  
 (a=40,b=20,d=85)  
 cの出はありません

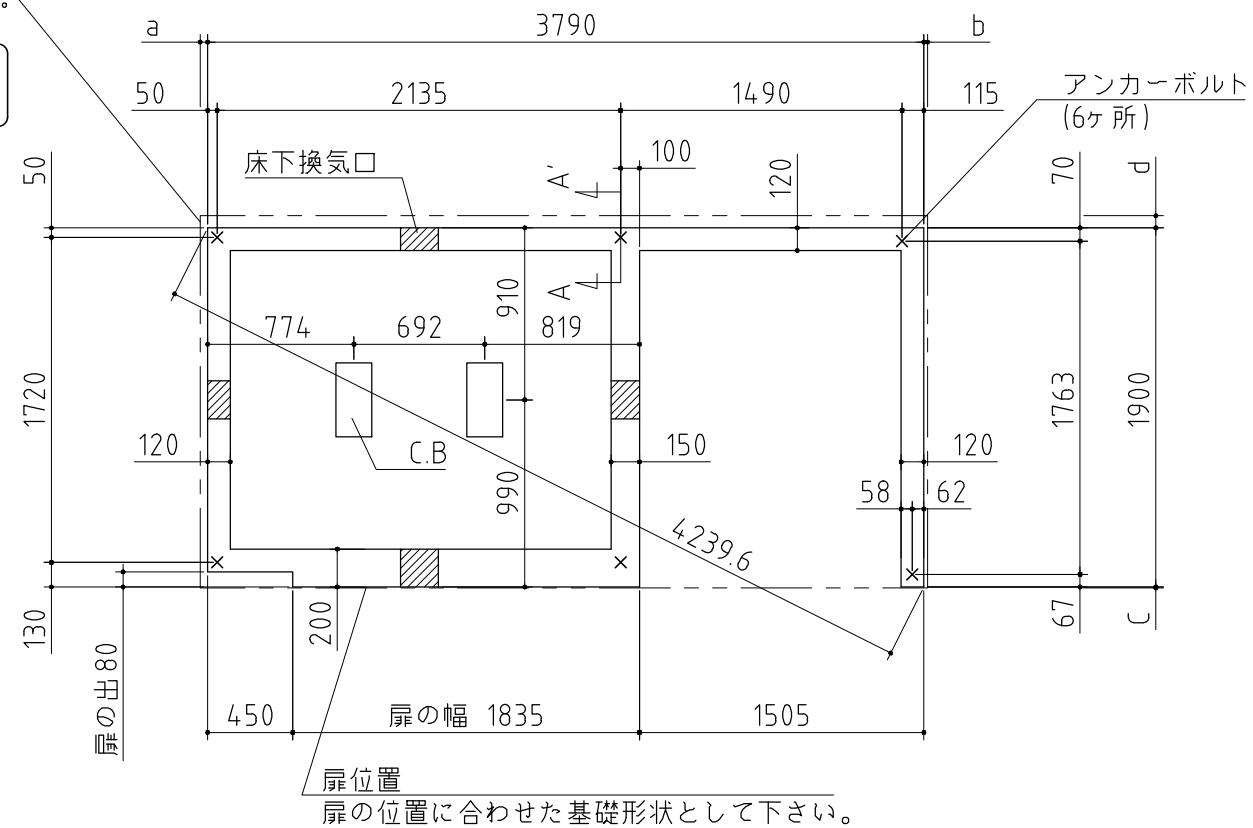

⚠ 注意  
 アンカーボルトは布基礎芯ではありません。

×・・・アンカーボルト位置を示す。

基礎詳細		
基礎断面	A-A'断面	開放スペース
<p>基礎天は面取しないでください</p>	<p>※ワッシャー1枚 ナット2個 ※アンカーボルト M10×160以上 (M12でも可)</p> <p>※別途手配品</p>	<p>柱(開放スペース側) アンカープレート WC (別売)</p>

**基礎図** 〈縮尺〉 S=1/40  
~豪雪型~  
**機種名** FW-2218+15KS・H  
 FW-2218+15KSA・HA  
 ※寒冷地等は地域の実情に合わせた基礎にして下さい。  
 ※布基礎には換気口を設けてください。