


屋根の外寸
 ※a,b,c,dは屋根の出幅です。
 (a=40,b=20,c=5,d=65)
 Aタイプの場合
 (a=40,b=20,d=85)
 cの出はありません

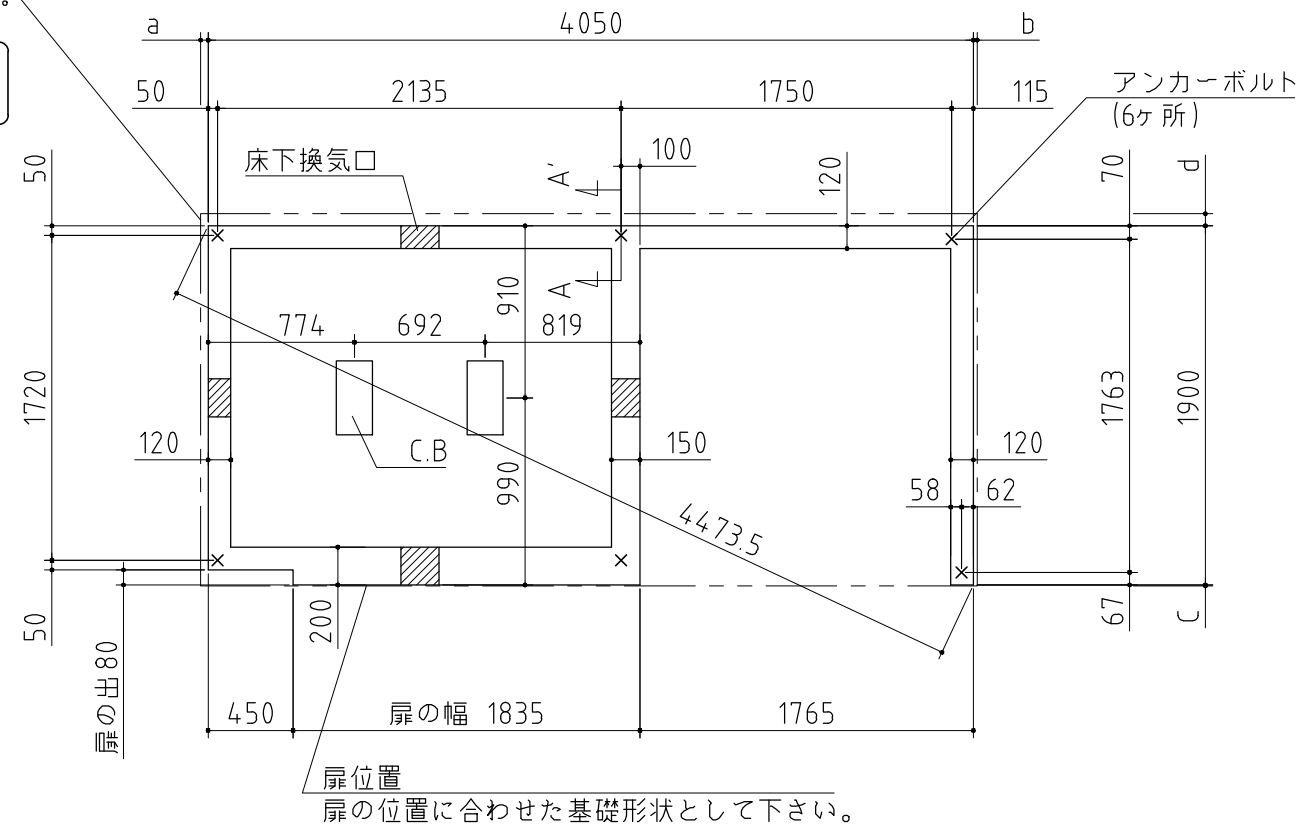

⚠ 注意
 アンカーボルトは布基礎芯ではありません。

×・・・アンカーボルト位置を示す。

| 基礎詳細 | | |
|-----------------------|---------------|--------|
| 基礎断面 | A-A'断面 | 開放スペース |
| <p>基礎天は面取しないでください</p> | <p>※別途手配品</p> | |

基礎図 <縮尺> S=1/40
~豪雪型~
機種名 FW-2218+18KS・H
 FW-2218+18KSA・HA
 ※寒冷地等は地域の実情に合わせた基礎にして下さい。
 ※布基礎には換気口を設けてください。