


⚠ 注意
 アンカーボルトは布基礎芯ではありません。
 ×・・・アンカーボルト位置を示す。

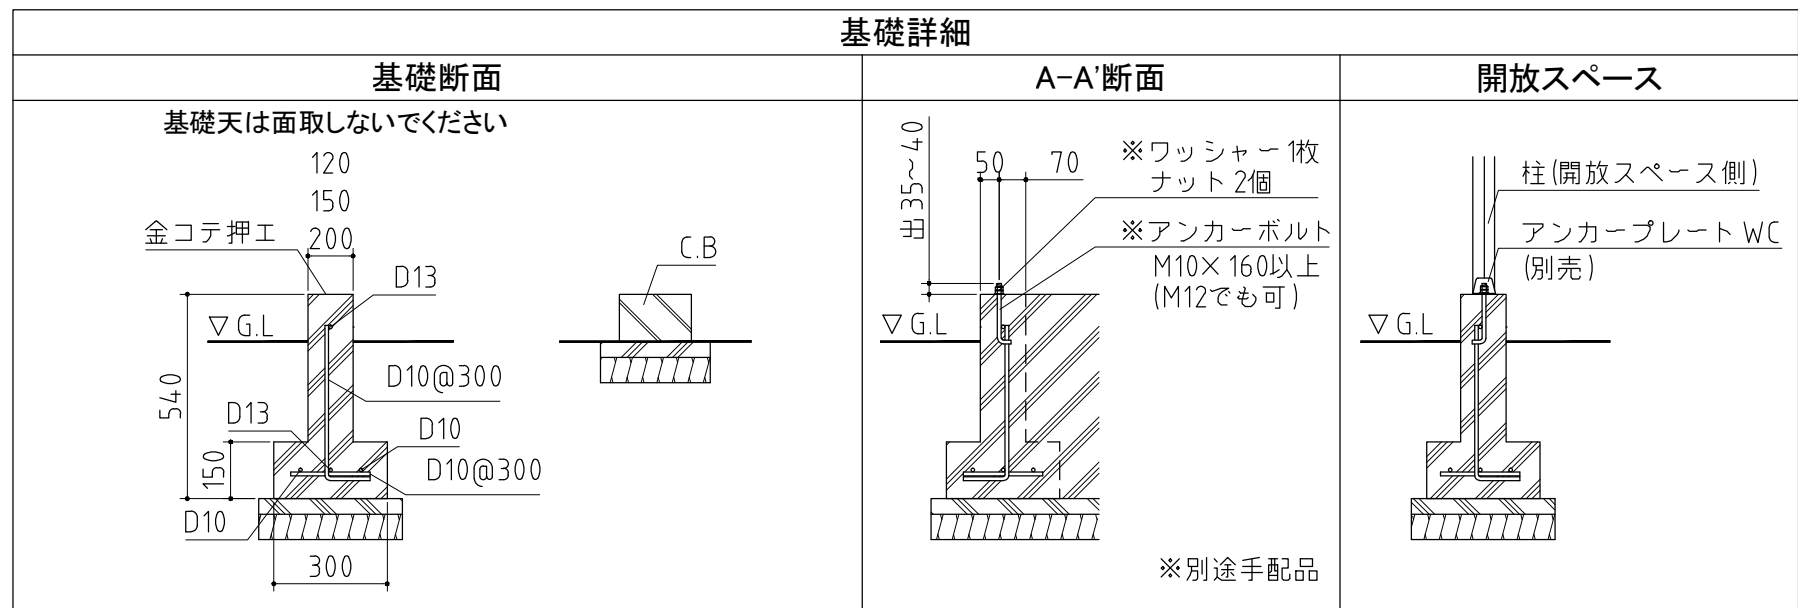

基礎図 <縮尺> S=1/40
 ~一般型・多雪型~
 機種名 FW-22K+2218S・H
 FW-22K+2218SA・HA
 ※寒冷地等は地域の実情に合わせた基礎にして下さい。
 ※布基礎には換気口を設けてください。