


基礎詳細図 S=1/20

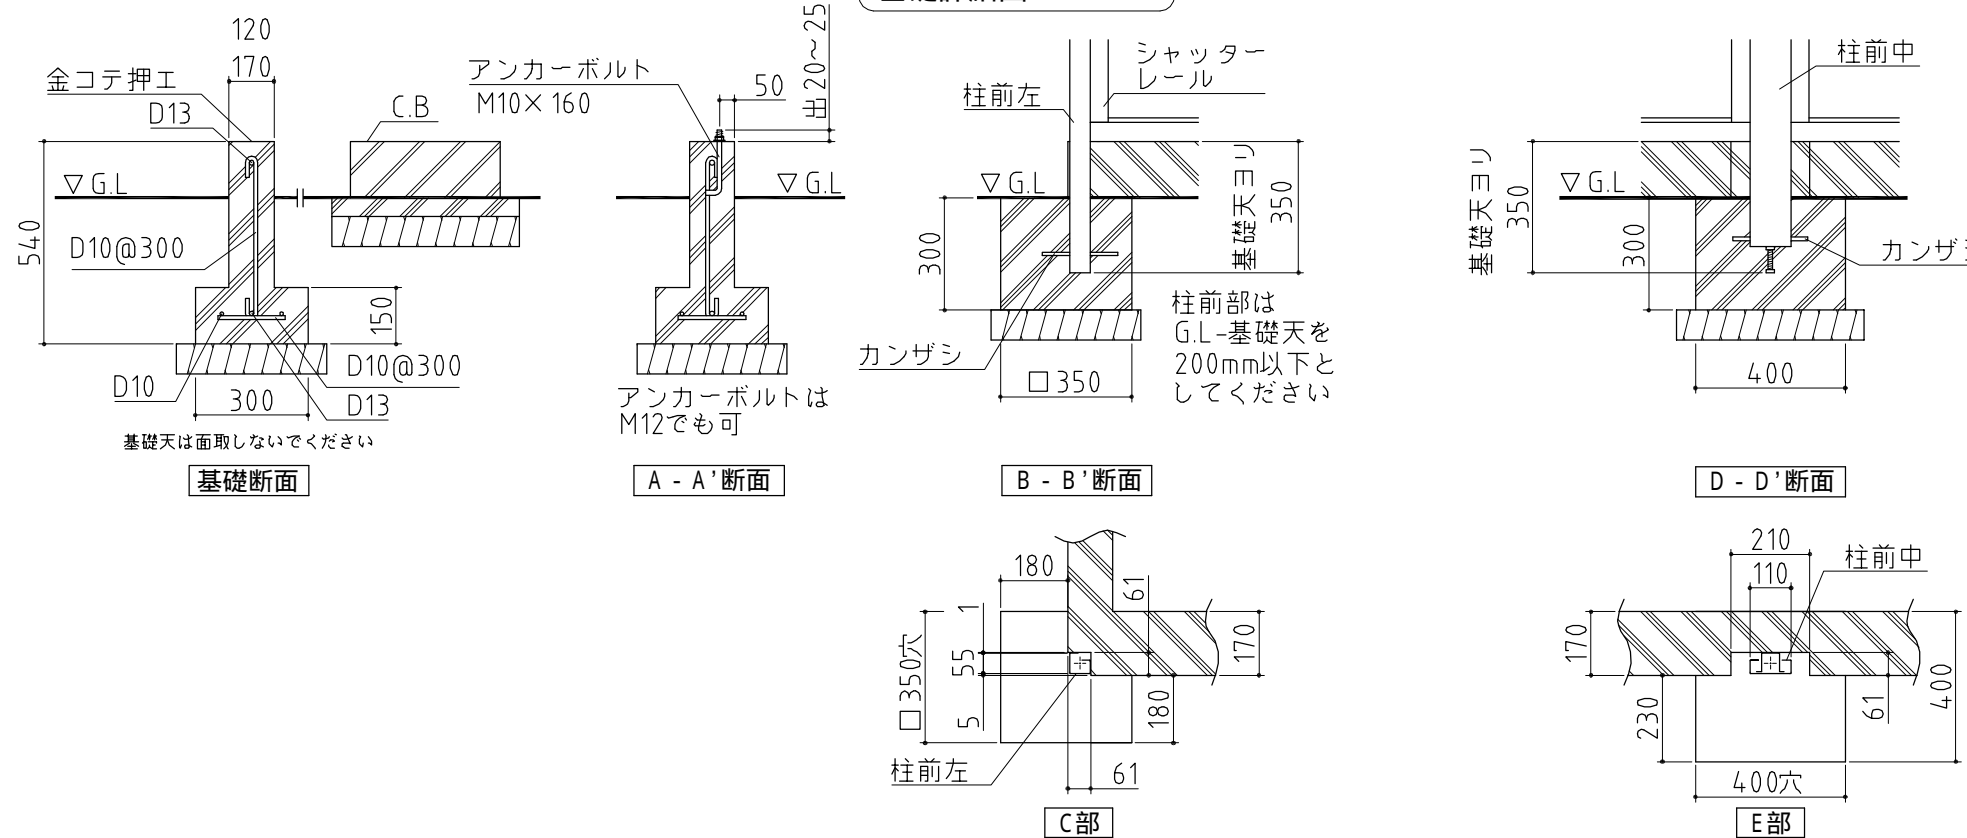

基礎図

NO.22 <縮尺> S=1/50
~一般型~

機種名 FXN-105HYL-2

寒冷地等は、地域の実情に合わせた基礎にしてください。
布基礎には換気口を設けてください。