


基礎詳細図 S=1/20

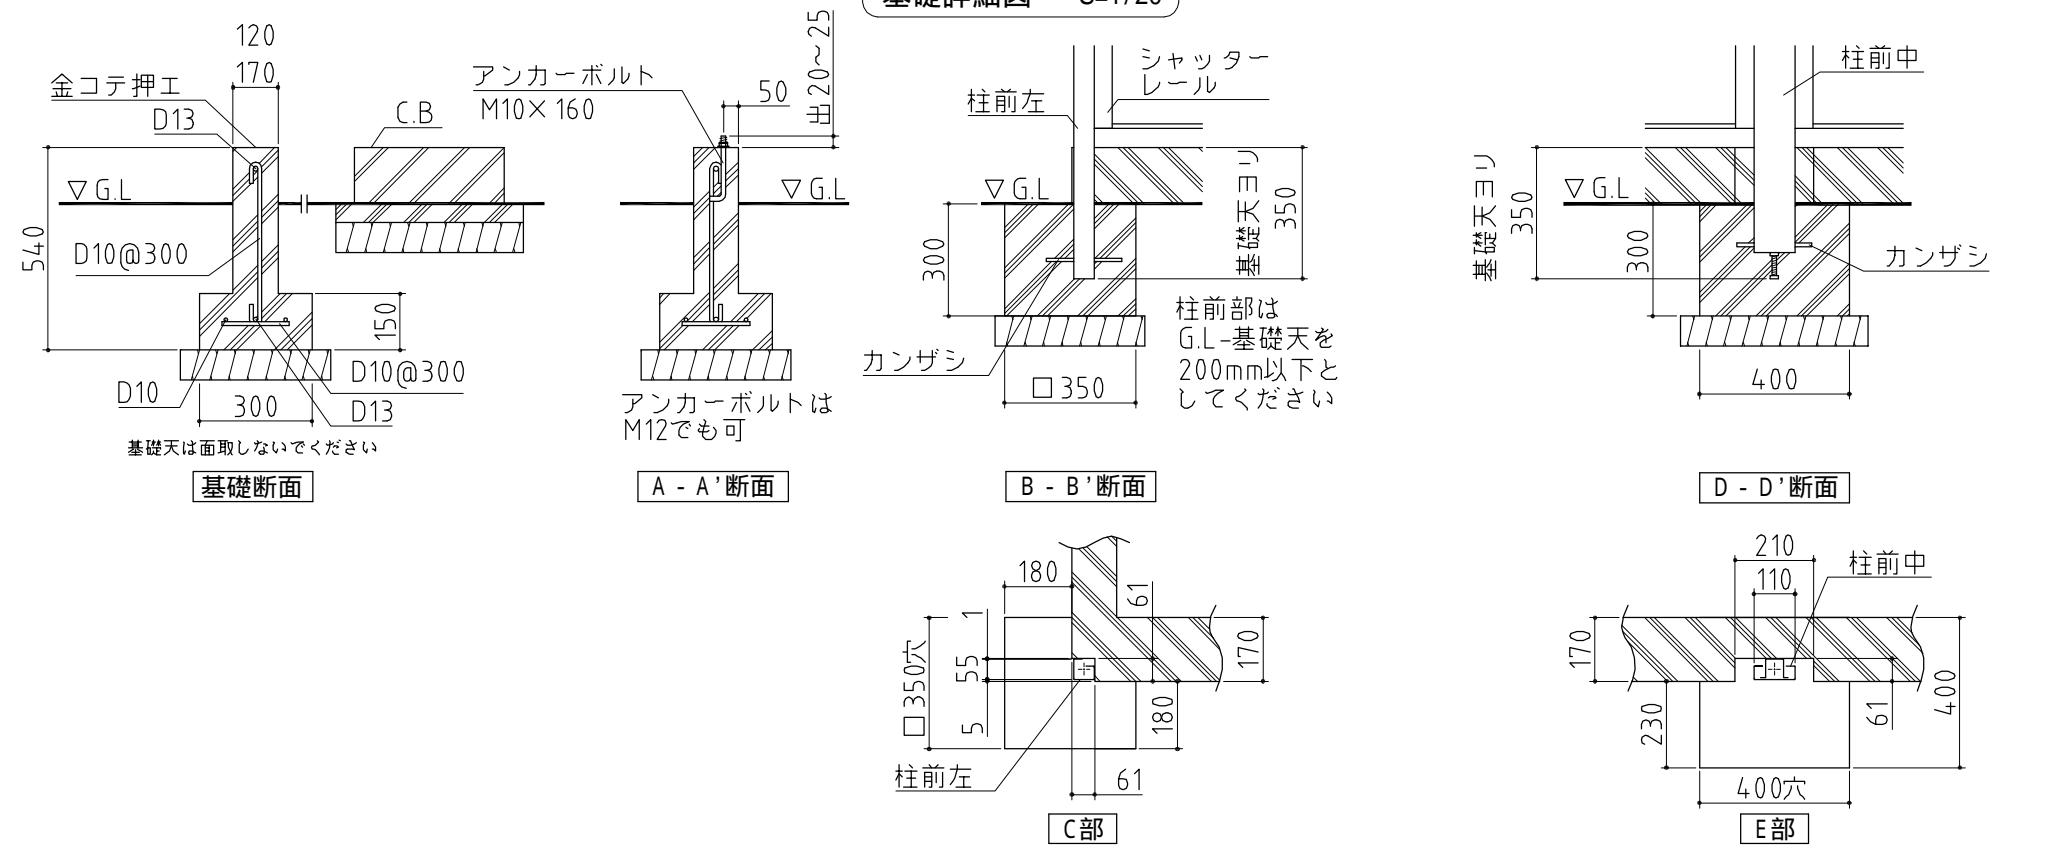

基礎図	NO.23 <縮尺> S=1/50 ~一般型~
機種名	FXN-105HYL
寒冷地等は、地域の実情に合わせた基礎にしてください。 布基礎には換気口を設けてください。	