


基礎詳細図 S=1/20

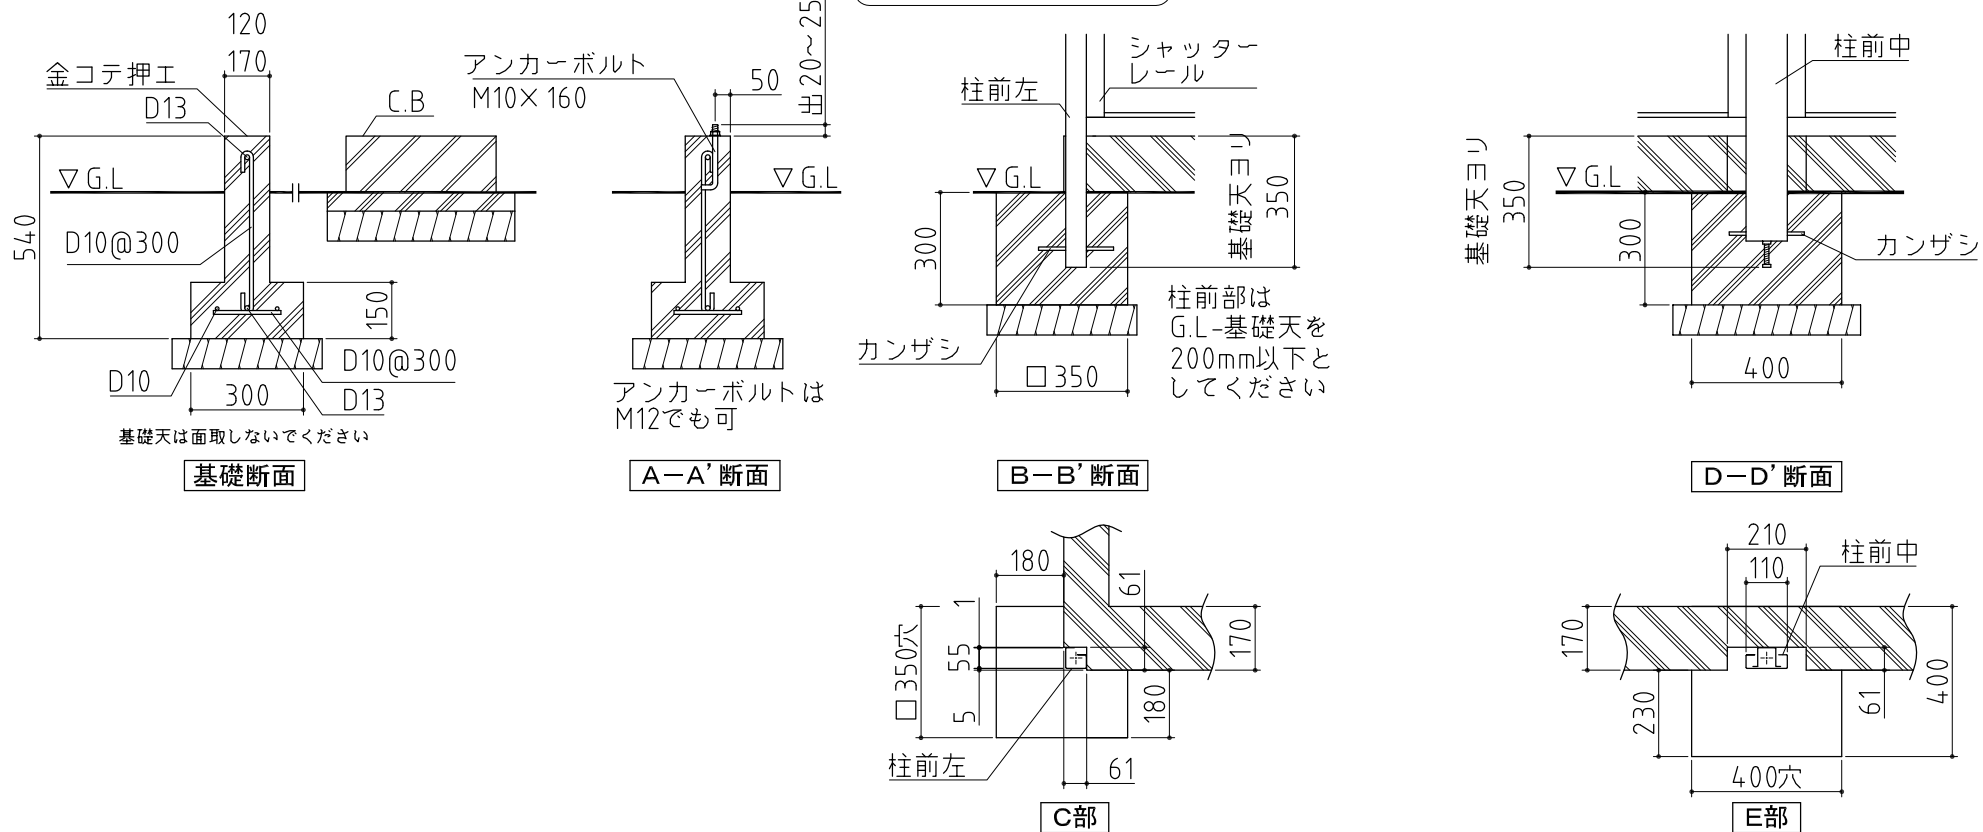

基礎図

NO.16 <縮尺> S=1/50
~一般型・多雪地型~

機種名

FXN-81HYL-2

※寒冷地等は、地域の実情に合わせた基礎にしてください。
※布基礎には換気口を設けてください。