



平面図

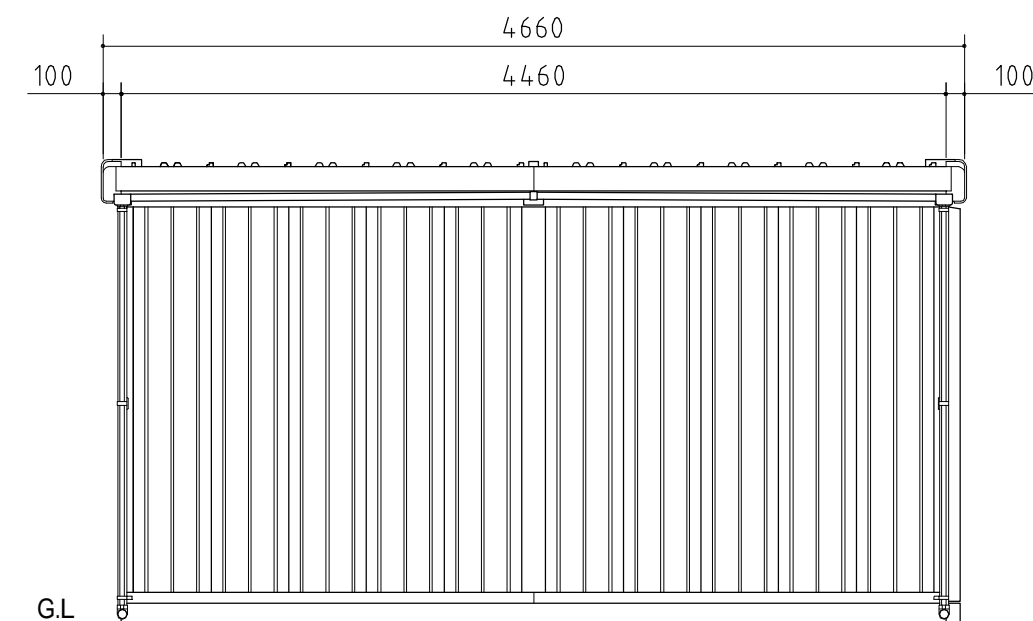

側面図

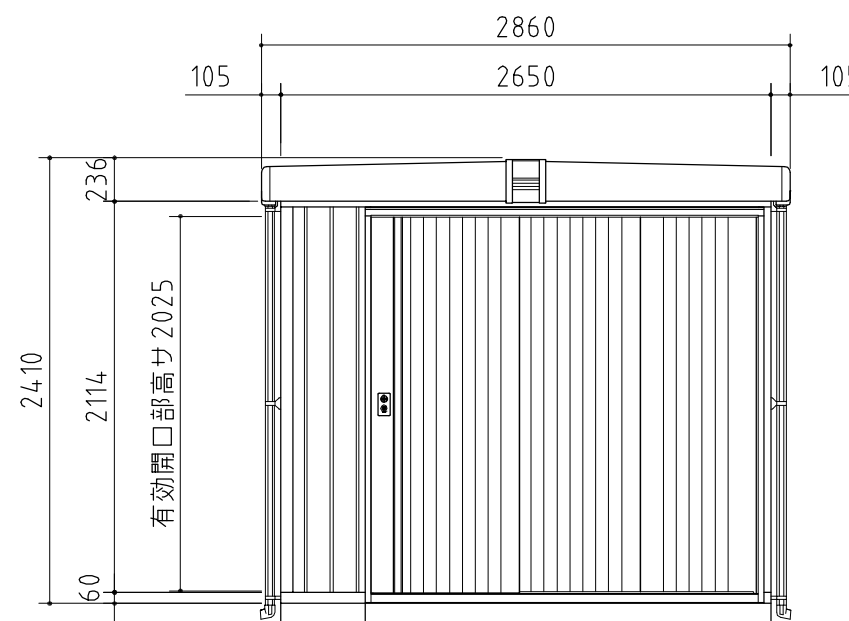

正面図

品番	部 品 名	材料(材質)	単位	mm
1	土台枠	F12	1.2	
2	根太	F12	1.2	
3	床パネル	F12	1.0	
4	柱後左右	F12	1.6	
5	柱中左右	F12	1.2+1.6	
6	桁左右	Y10	1.2	
7	梁後	Y10,F12	0.7+1.2	
8	梁中	Y10,F12	1.2	
9	梁中コーナー補強	F12	2.3	
10	※梁中補強	F12	2.3	
11	母屋中央	F12	1.2(多雪地型1.2+1.0)	
12	母屋中	F12	1.0(多雪地型1.0+1.0)	
13	屋根パネル	Y10	0.5	
14	結露軽減材(不燃材)	ポリエチレンフォーム	4.0	
15	壁パネル	F12	0.7	
16	鼻隠し	Y10	0.7	
17	のき樋	Y10	0.7	
18	たて樋	塩化ビニール樹脂		
19	壁面扉鴨居	F12	0.7	
20	壁面扉敷居	F12	1.0	
21	壁面扉枠左右	F12	1.0	
22	正面パネル	F12	0.7	
23	扉	F12	0.8	
24	アンカープレート	F12	2.3	

※ 梁中補強は多雪地型のみ取付
 F12→溶融亜鉛めっき鋼板(JIS G 3302)
 Y10→溶融亜鉛-5%アルミニウム合金めっき鋼板(JIS G 3317)

外形図 NO.02 <縮尺> S=1/40
 ~一般型・多雪地型~

機種名 KXN - 121H

有効開口寸法：1266×2025(mm)
 床面積：11.98㎡(3.63坪)