




品番	部品名	材料(材質)	単位	mm
1	ベース	F12	1.2+1.0	
2	ベース下枠	F12	1.2+1.0	
3	側板	F12	0.6	
4	壁パネル	F12	0.5	
5	屋根	F12	0.6	
6	扉	F12	0.6	
7	床パネル	F12	0.6	
8	棚板(3枚)	F12	0.5	
F12→溶融亜鉛めっき鋼板(JIS G 3302)				
※ベース調整範囲: 32mm				

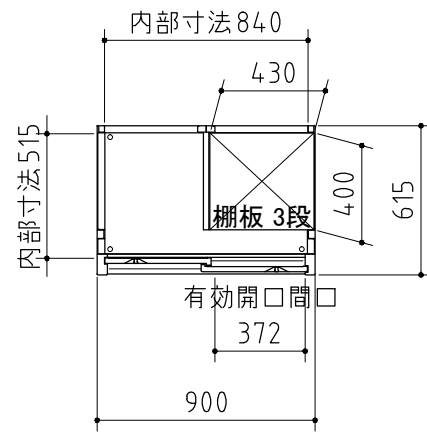


平面図

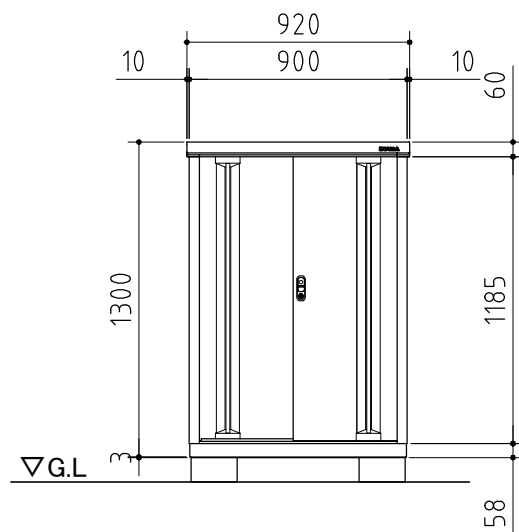

正面図


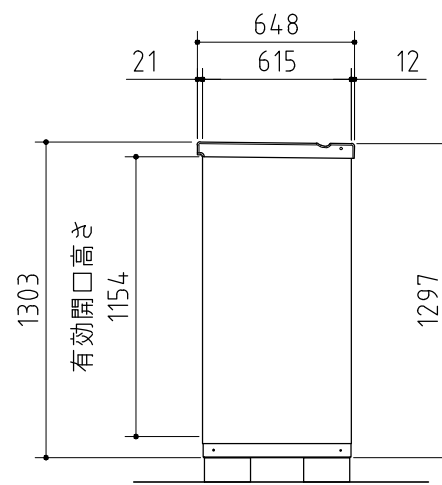


側面図

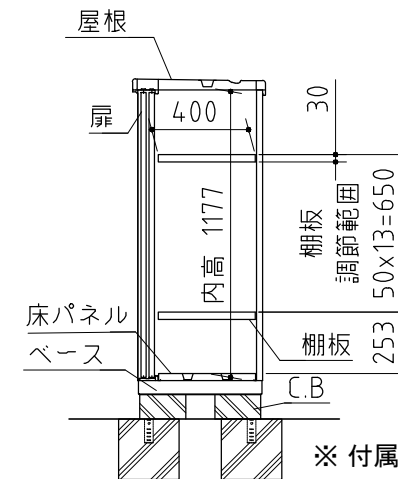


※ 付属の棚板は3枚になります。

断面図

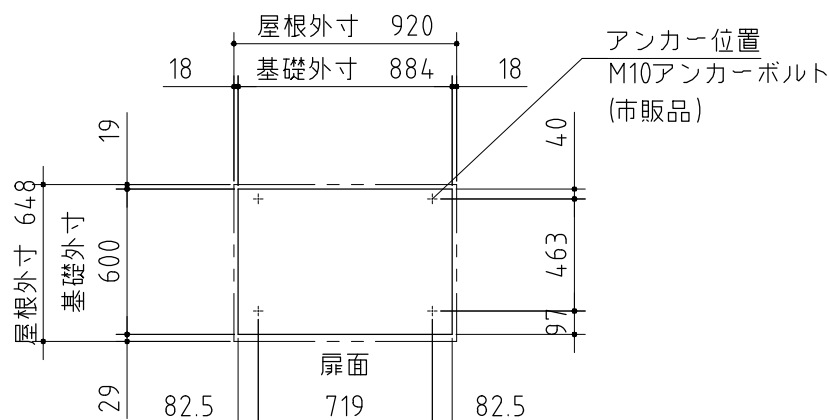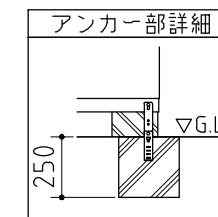

ベタ基礎図

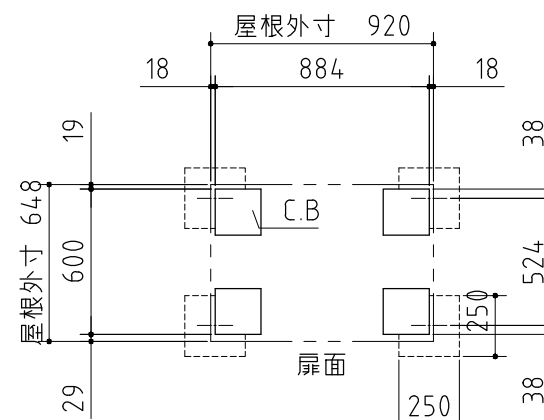

ブロック置基礎図

仕様図

<縮尺> S=1/30

機種名

MJX-096CP

○有効開口寸法: 372×1154 (mm)

○床面積: 0.55㎡(0.17坪)