


基礎詳細

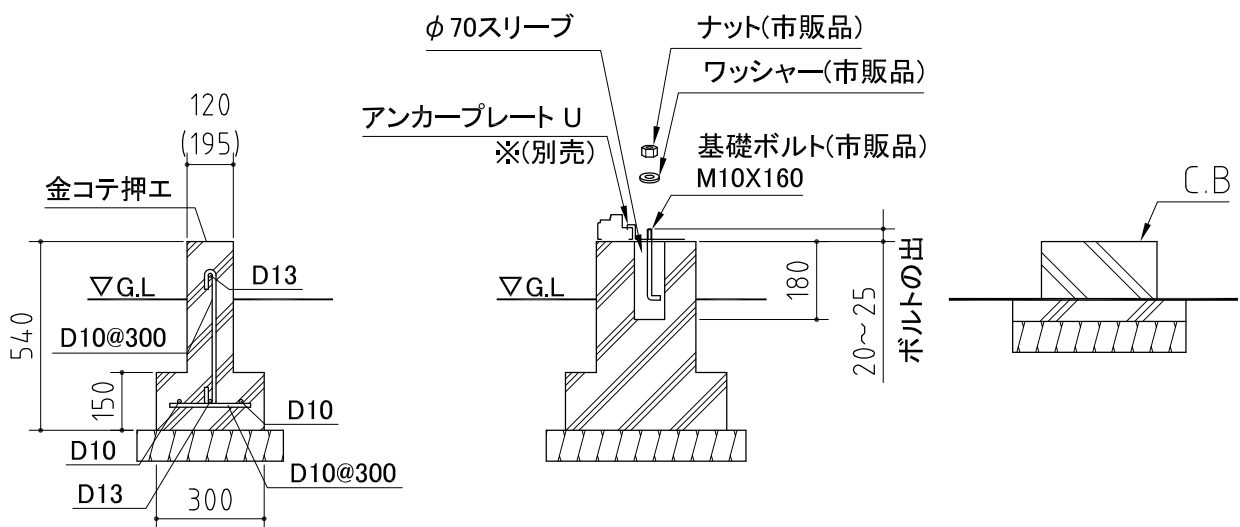

基礎図

〈縮尺〉 S=1/40
～一般型・多雪地型～

機種名

NXN-79H

※寒冷地等は地域の実情に合わせた基礎にして下さい。
※布基礎には換気口を設けてください。