



| 品番 | 部 品 名 | 材料(材質) | 単位mm |
|----|----------|----------|---------|
| 1 | 土台枠 | F12 | 1.2 |
| 2 | 根太 | F12 | 1.2 |
| 3 | 柱 | F12 | 1.0 |
| 4 | 床パネル | F12 | 1.0 |
| 5 | 鴨居 | Y10 | 1.0 |
| 6 | 桁後 | Y10 | 1.0 |
| 7 | 妻板左右 | Y10 | 0.7 |
| 8 | 鼻隠シ前後 | Y10 | 0.7 |
| 9 | 梁中 | F12, Y10 | 0.7+1.0 |
| 10 | 母屋中 | F12 | 1.0 |
| 11 | 屋根パネル | Y10 | 0.5 |
| 12 | 壁パネル | F12 | 0.6 |
| 13 | 正面パネル | F12 | 0.7 |
| 14 | 扉 | F12 | 0.8 |
| 15 | 棚板 | F12 | 0.6 |
| 16 | アンカープレート | F12 | 2.3 |

F12→溶融亜鉛めっき鋼板(JIS G 3302)
Y10→溶融亜鉛-5%アルミニウム合金めっき鋼板(JIS G 3317)

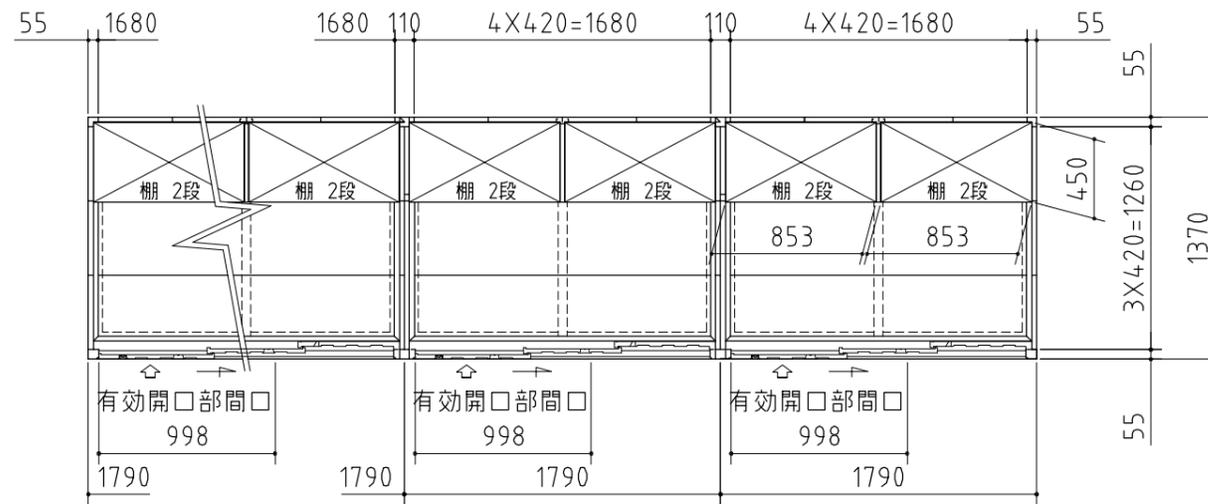

平面図

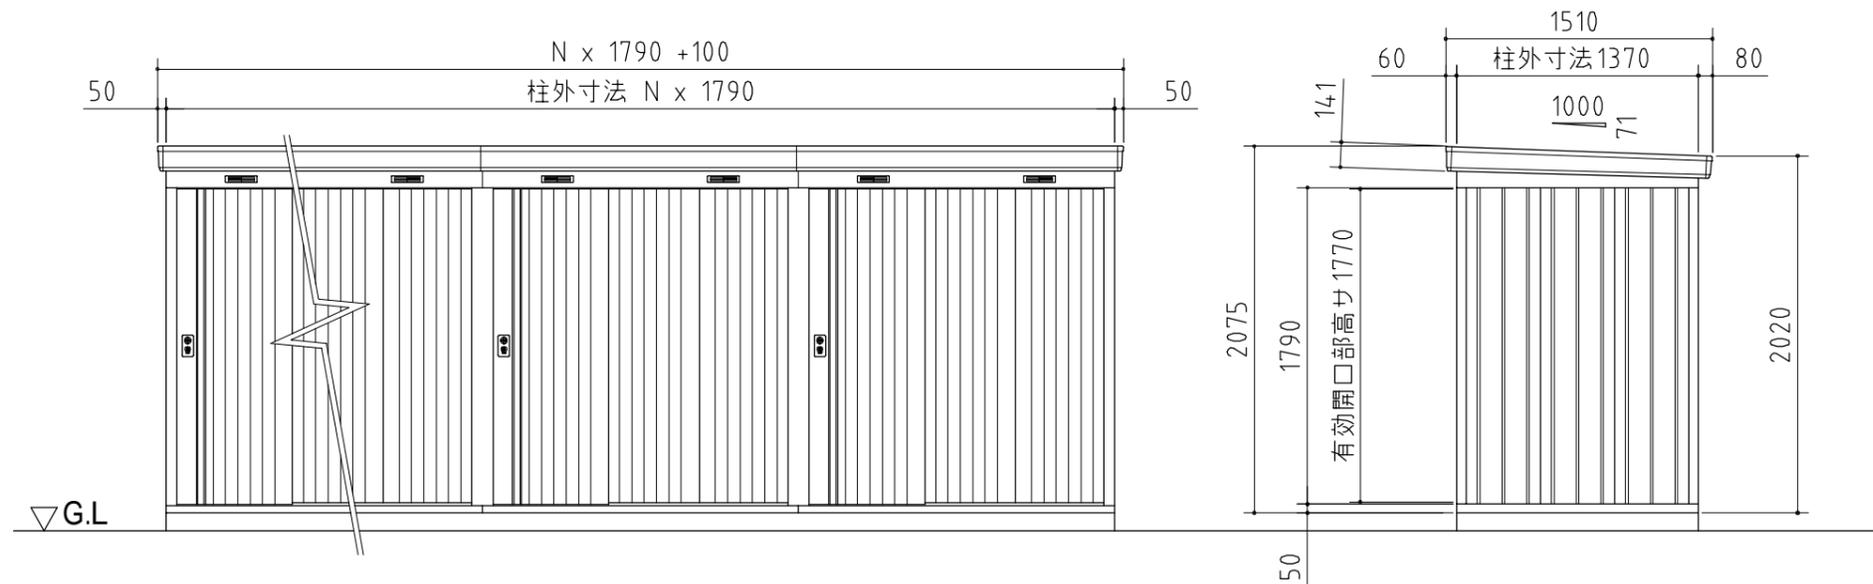

正面図

側面図

| | |
|-----------------------------|---------------------------------|
| 外形図 | NO.08 <縮尺> S=1/40 ~一般型・多雪地型~ |
| | 機種名 NXN - 25SL - N |
| 有効開口寸法 : 998 x 1770(mm) | |
| 床面積 : N(連続数) x 2.45㎡(0.74坪) | |