



品番	部 品 名	材料(材質)	単位	mm
1	土台枠	F12	1.2	
2	根太	F12	1.2	
3	柱	F12	1.0	
4	床パネル	F12	1.0	
5	桁前後	Y10	1.0	
6	妻板左右	Y10	0.7	
7	鼻隠シ前後	Y10	0.7	
8	梁中	F12, Y10	1.0	
9	屋根パネル	Y10	0.5	
10	母屋中	F12(一般型1.0/多雪地型2.3)		
11	壁パネル	F12	0.7	
12	梁中補強パネル	F12	0.7+1.2	
13	内壁	発泡ポリプロピレン		
14	天井	発泡ポリプロピレン		
15	壁面扉鴨居	F12	0.7	
16	壁面扉敷居	F12	1.0	
17	壁面扉枠左右	F12	1.0	
18	正面パネル	F12	0.7	
19	扉	F12	0.8	
20	アンカープレート	F12	2.3	

F12→溶融亜鉛めっき鋼板(JIS G 3302)
Y10→溶融亜鉛-5%アルミニウム合金めっき鋼板(JIS G 3317)

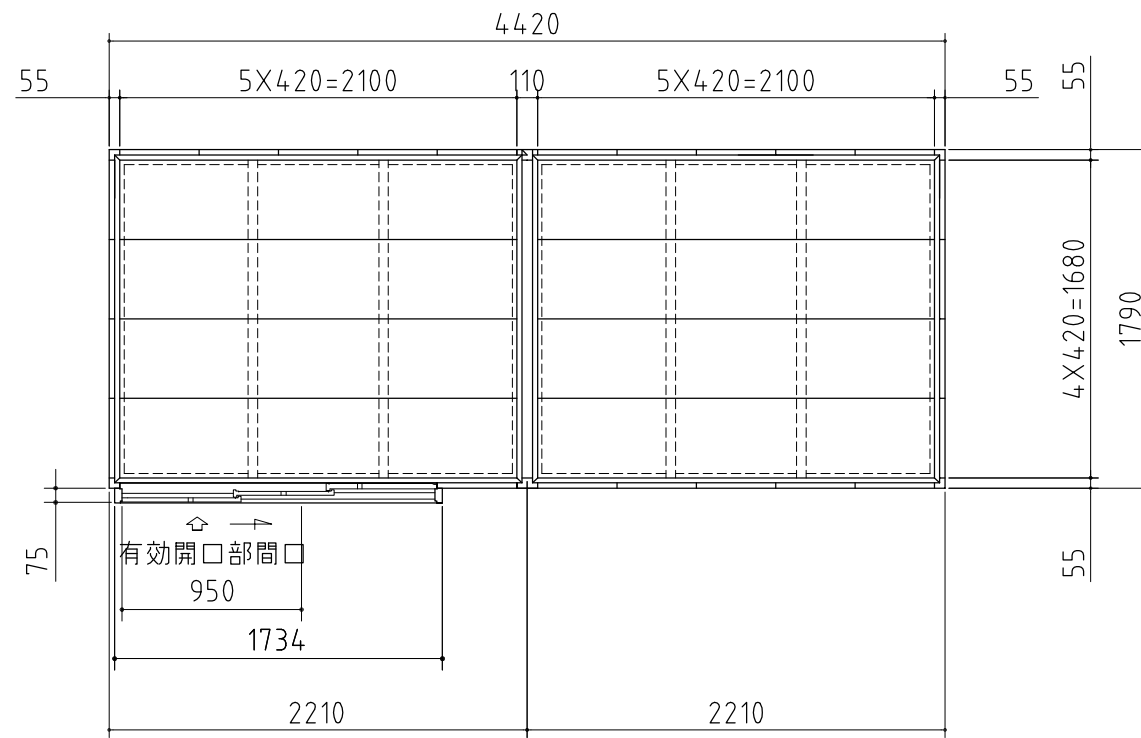

平面図

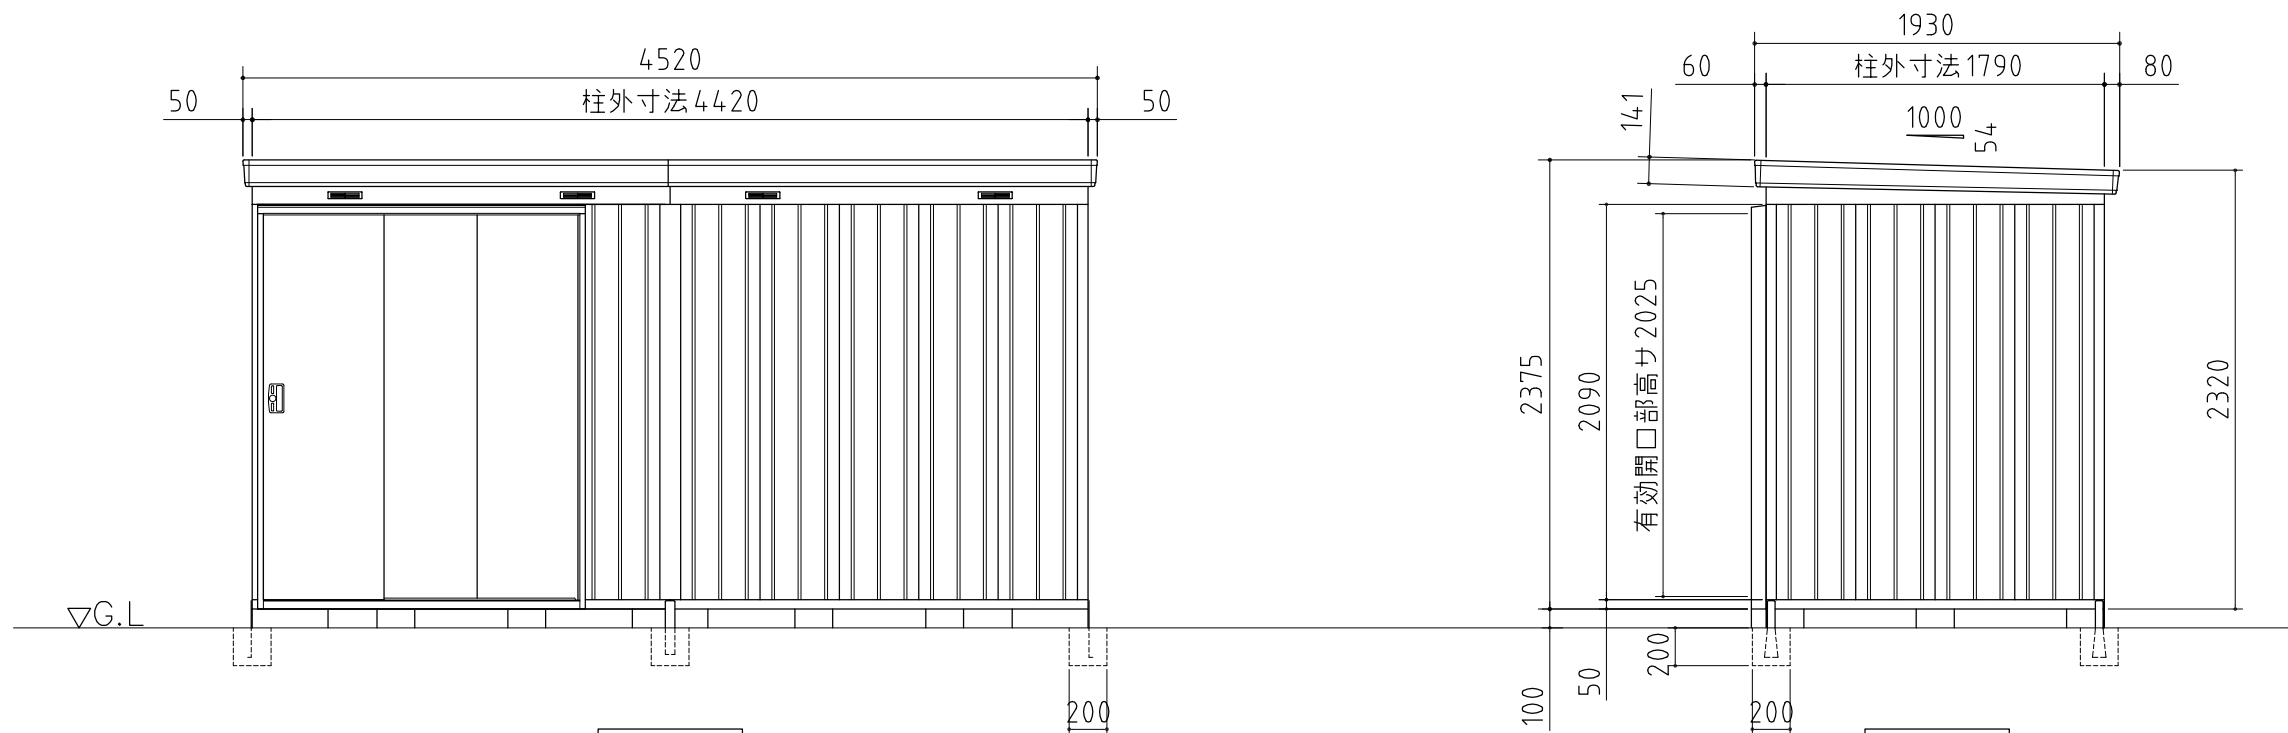

正面図

側面図

外形図 NO.42 <縮尺> S=1/40
~一般型・多雪地型~

機種名 NXP-81HT

○有効開口寸法 : 950×2025(mm)
○床面積 : 8.05㎡(2.44坪)