


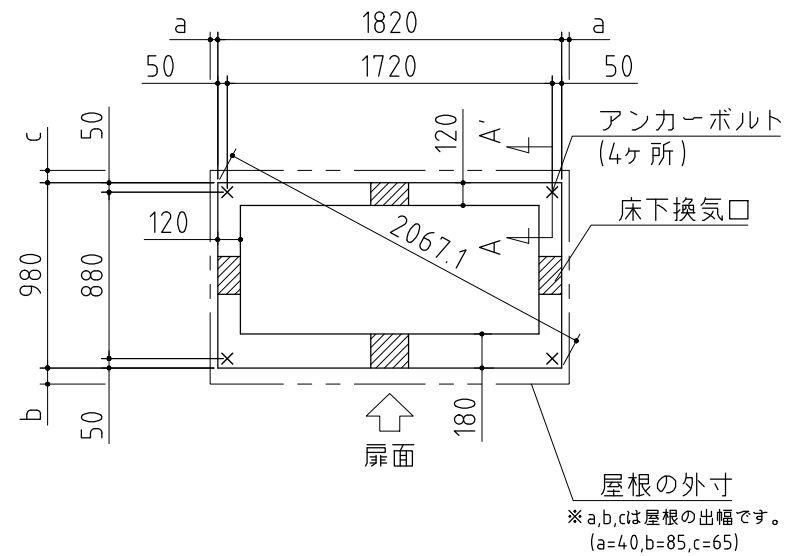

⚠ 注意
アンカーボルトは布基礎芯ではありません。

×・・・アンカーボルト位置を示す。

基礎詳細	
基礎断面	A-A'断面
基礎天は面取しないでください	※ワッシャー1枚 ナット2個 ※アンカーボルト M10×160以上 (M12でも可) ※別途手配品

基礎図

機種名 FS-1809S(F)

＜縮尺＞ S=1/40
～一般型・多雪型・豪雪型～

※寒冷地等は地域の実情に合わせた基礎にして下さい。
※布基礎には換気口を設けてください。