




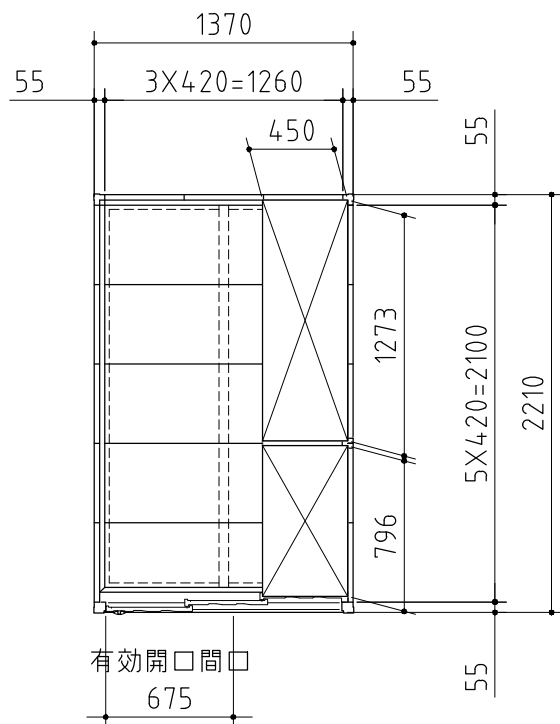

平面図

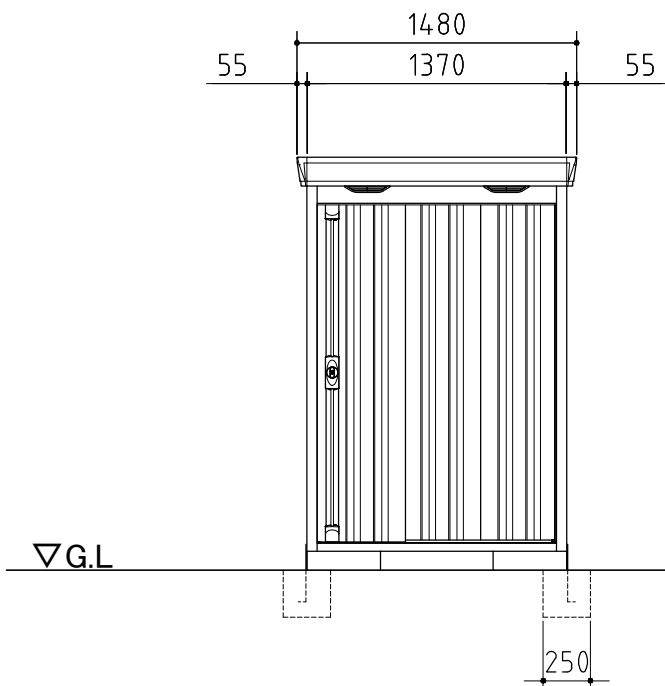

正面図

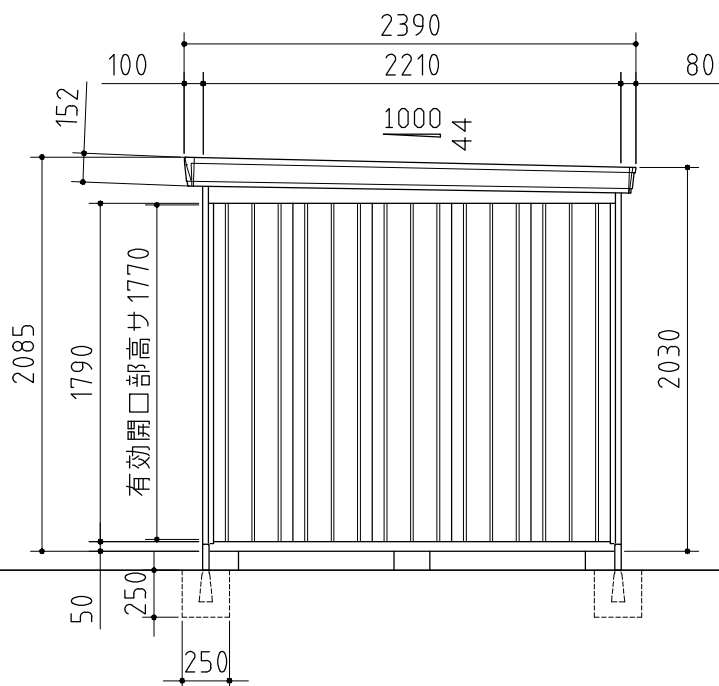

側面図

| 品番                                               | 部 品 名       |     | 材料 (材質)     | 板厚 (mm) |
|--------------------------------------------------|-------------|-----|-------------|---------|
| 1                                                | 土台取付板       |     | SGMH400 K27 | 2.3     |
| 2                                                | 土台          |     | SGC400 F12  | 1.2     |
| 3                                                | 根太          |     | SGCC F12    | 1.2     |
| 4                                                | 柱           |     | SGC400 F12  | 1.2     |
| 5                                                | 床パネル        |     | SGCC F12    | 1.0     |
| 6                                                | 鴨居          |     | SZAC400 Y10 | 1.0     |
| 7                                                | 桁後          |     | SZAC400 Y10 | 1.0     |
| 8                                                | 妻板左右        |     | SZAC400 Y10 | 0.7     |
| 9                                                | 鼻隠シ前後       |     | SZACC Y10   | 0.7     |
| 10                                               | 屋根パネル       |     | SZAC400 Y10 | 0.5     |
| 11                                               | 母屋中(1370mm) | 一般型 | SGC400 F12  | 1.0     |
|                                                  |             | 多雪型 |             | 1.2     |
|                                                  |             | 豪雪型 |             |         |
| 12                                               | 壁パネル        |     | SGC400 F12  | 0.6     |
| 13                                               | 正面パネル       |     | SGC400 F12  | 0.7     |
| 14                                               | 扉           |     | SGCC F12    | 0.8     |
| 15                                               | 棚板          |     | SGCC F12    | 0.6     |
| 16                                               | アンカープレート    |     | SGHC F12    | 2.3     |
| SGMH400: 溶融亜鉛-アルミニウム-マグネシウム合金めっき銅板 (JIS G 3323)  |             |     |             |         |
| SGC400,SGCC,SGHC: 溶融亜鉛めっき銅板 (JIS G 3302)         |             |     |             |         |
| SZAC400,SZACC: 溶融亜鉛-5%アルミニウム合金めっき銅板 (JIS G 3317) |             |     |             |         |

## 外形図

＜縮尺＞ S=1/40  
～一般型・多雪型・豪雪型～

機種名 FS-1422S

○有効開口寸法 : 675×1770(mm)  
○床面積 : 3.03㎡(0.92坪)