




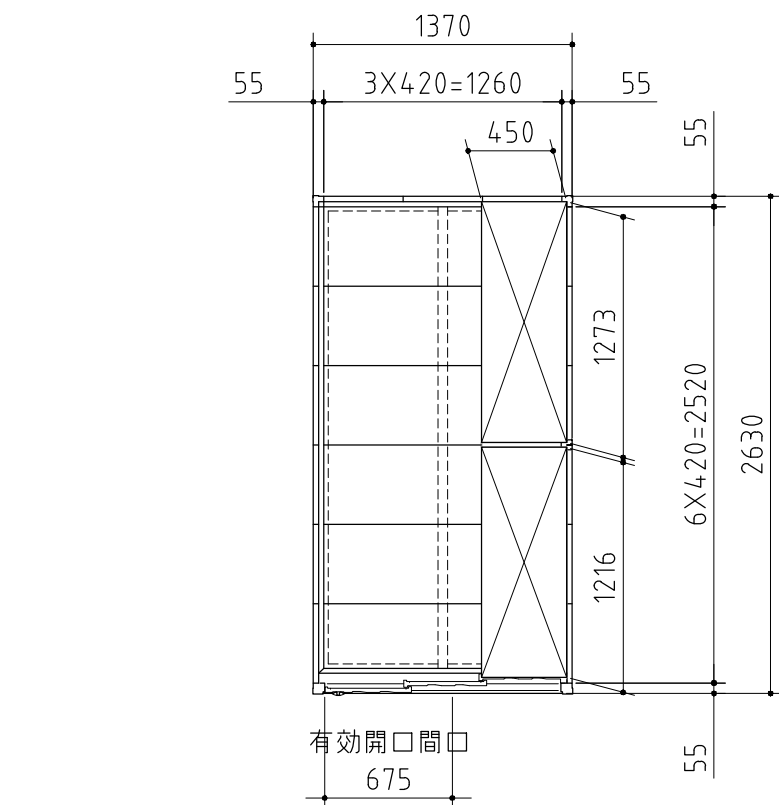

平面図

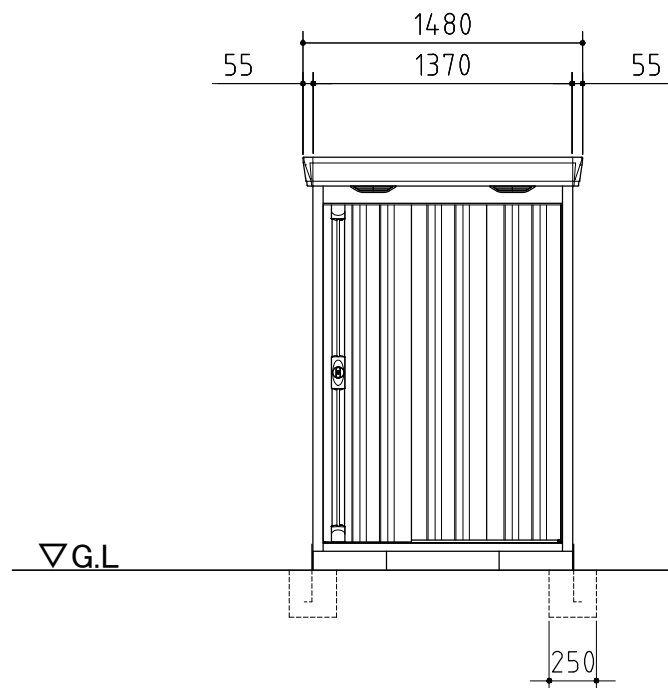

正面図

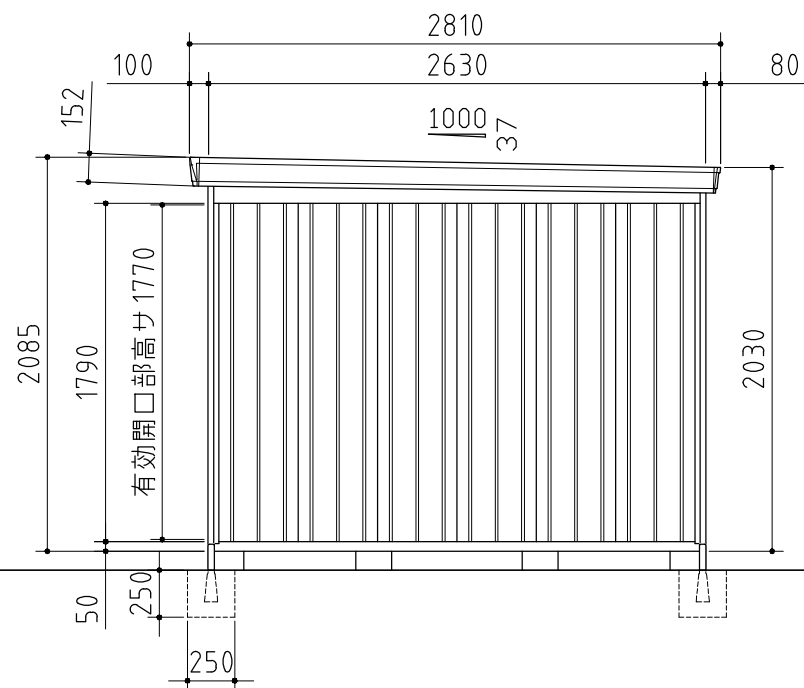

側面図

品番	部 品 名		材料 (材質)	板厚 (mm)
1	土台取付板		SGMH400 K27	2.3
2	土台		SGC400 F12	1.2
3	根太		SGCC F12	1.2
4	柱		SGC400 F12	1.2
5	床パネル		SGCC F12	1.0
6	鴨居		SZAC400 Y10	1.0
7	桁後		SZAC400 Y10	1.0
8	妻板左右		SZAC400 Y10	0.7
9	鼻隠シ前後		SZACC Y10	0.7
10	屋根パネル		SZAC400 Y10	0.5
11	母屋中(1370mm)	一般型	SGC400 F12	1.0
		多雪型		1.2
		豪雪型		
12	壁パネル		SGC400 F12	0.6
13	正面パネル		SGC400 F12	0.7
14	扉		SGCC F12	0.8
15	棚板		SGCC F12	0.6
16	アンカープレート		SGHC F12	2.3
SGMH400: 溶融亜鉛-アルミニウム-マグネシウム合金めっき銅板 (JIS G 3323)				
SGC400,SGCC,SGHC: 溶融亜鉛めっき銅板 (JIS G 3302)				
SZAC400,SZACC: 溶融亜鉛-5%アルミニウム合金めっき銅板 (JIS G 3317)				

外形図

＜縮尺＞ S=1/40
～一般型・多雪型・豪雪型～

機種名 FS-1426S

○有効開口寸法 : 675×1770(mm)
○床面積 : 3.60㎡(1.09坪)