




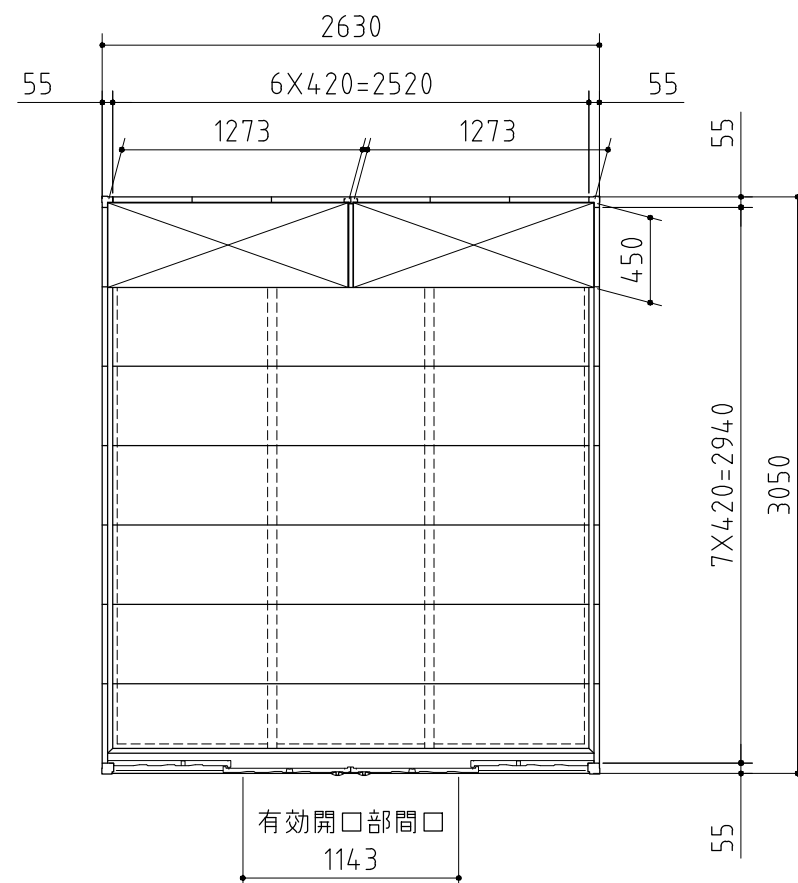

平面図

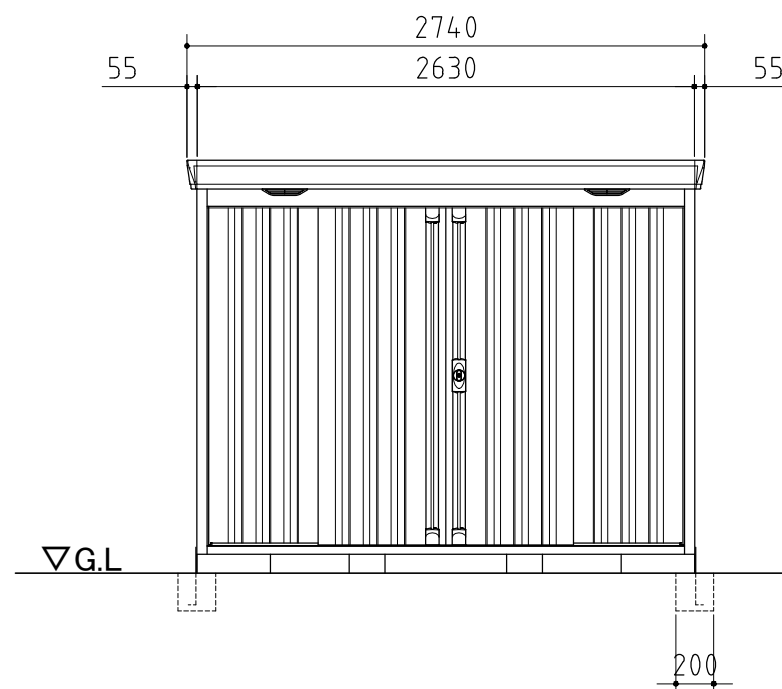

正面図

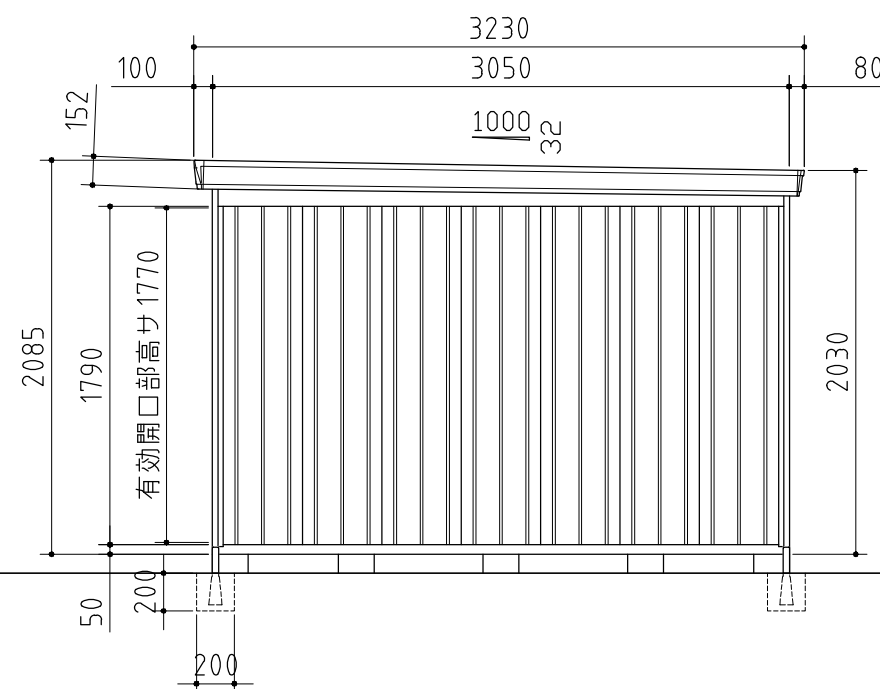

側面図

外形図	<縮尺> S=1/40 ～一般型・多雪型・豪雪型～
機種名	FS-2630S