




品番	部 品 名	材料 (材質)	板厚 (mm)
1	土台取付板	SGMH400 K27	2.3
2	土台	SGC400 F12	1.2
3	根太	SGCC F12	1.2
4	柱	SGC400 F12	1.2
5	床パネル	SGCC F12	1.0
6	鴨居	SZAC400 Y10	1.0
7	桁後	SZAC400 Y10	1.0
8	妻板左右	SZAC400 Y10	0.7
9	鼻隠シ前後	SZACC Y10	0.7
10	屋根パネル	SZAC400 Y10	0.5
11	壁パネル	SGC400 F12	0.6
12	正面パネル	SGC400 F12	0.7
13	扉	SGCC F12	0.8
14	棚板	SECC E8	0.6
15	アンカープレート	SGHC F12	2.3
SGMH400：溶融亜鉛-アルミニウム-マグネシウム合金めっき鋼板 (JIS G 3323)			
SGC400,SGCC,SGHC：溶融亜鉛めっき鋼板 (JIS G 3302)			
SZAC400,SZACC：溶融亜鉛-5%アルミニウム合金めっき鋼板 (JIS G 3317)			
SECC：電気亜鉛めっき鋼板 (JIS G 3313)			

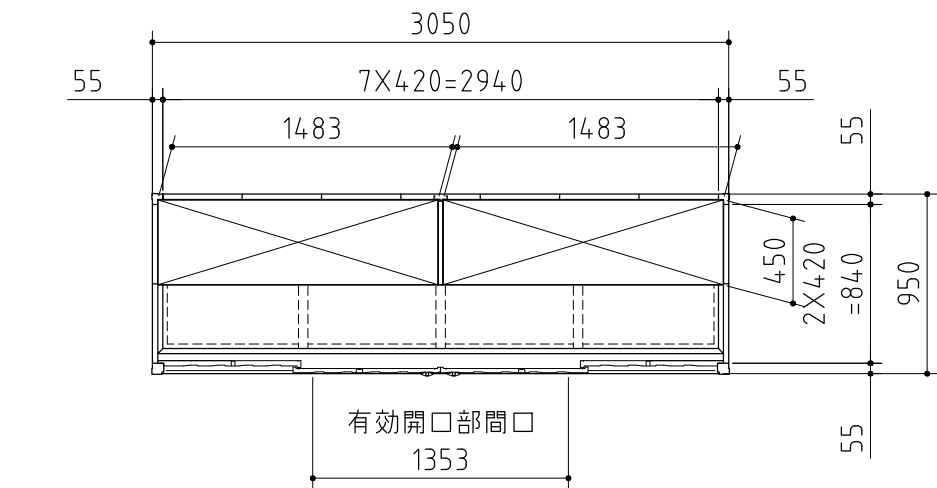

平面図

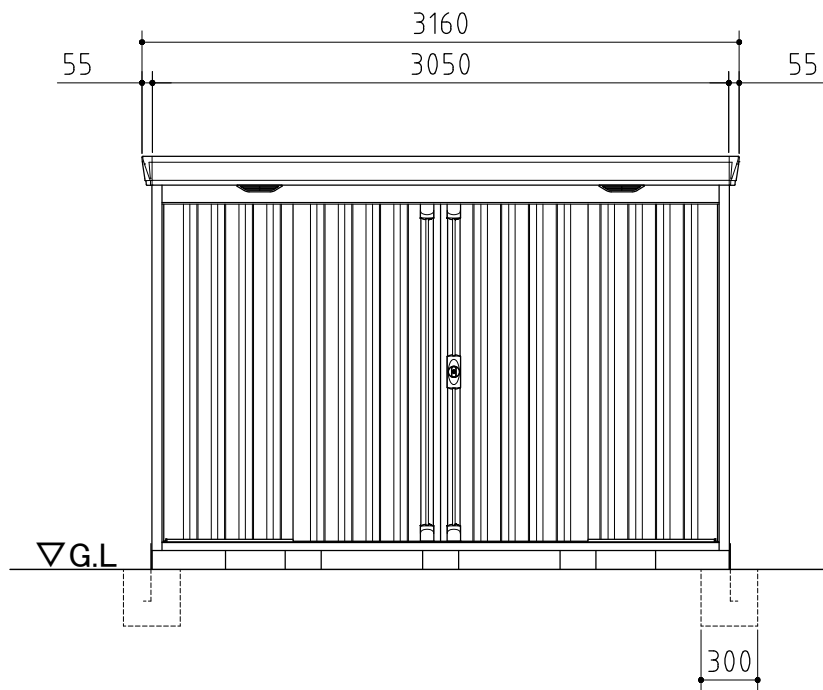

正面図

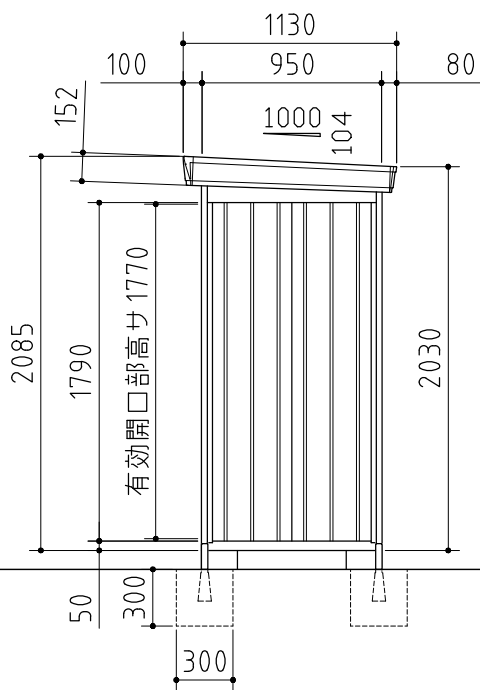

側面図

外形図

<縮尺> S=1/40
～一般型・多雪型・豪雪型～

機種名

FS－3009S(F)

○有効開口寸法：

1353×1770(mm)

○床面積：

2.90㎡(0.88坪)