




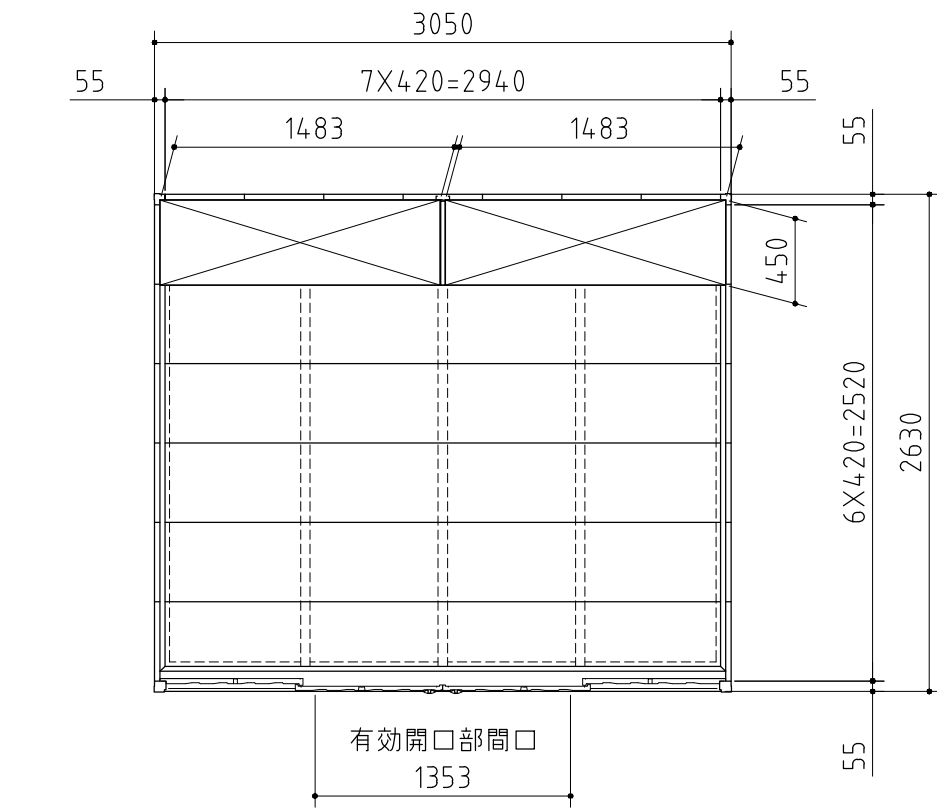

平面図

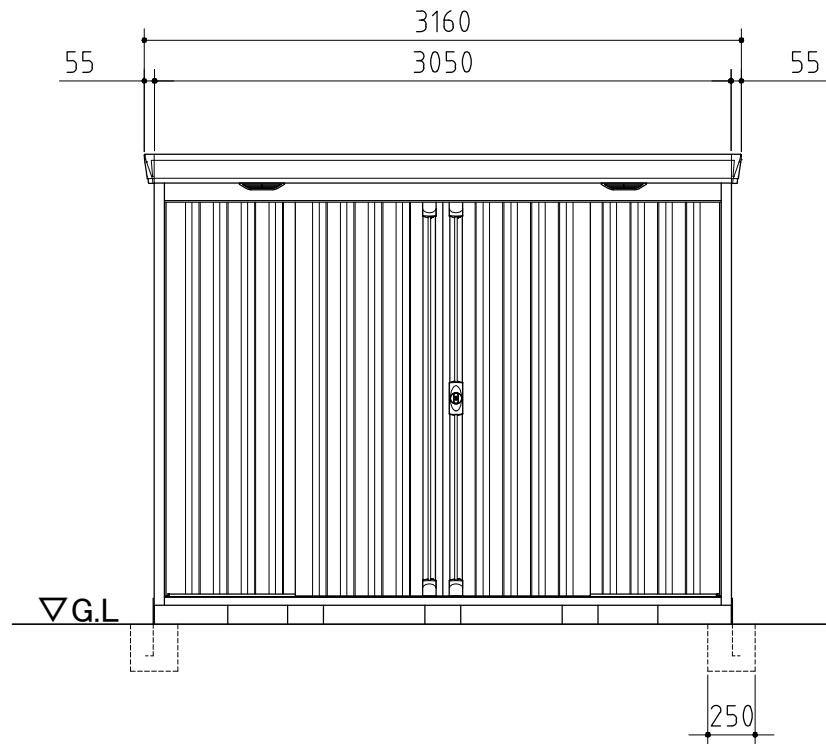

正面図

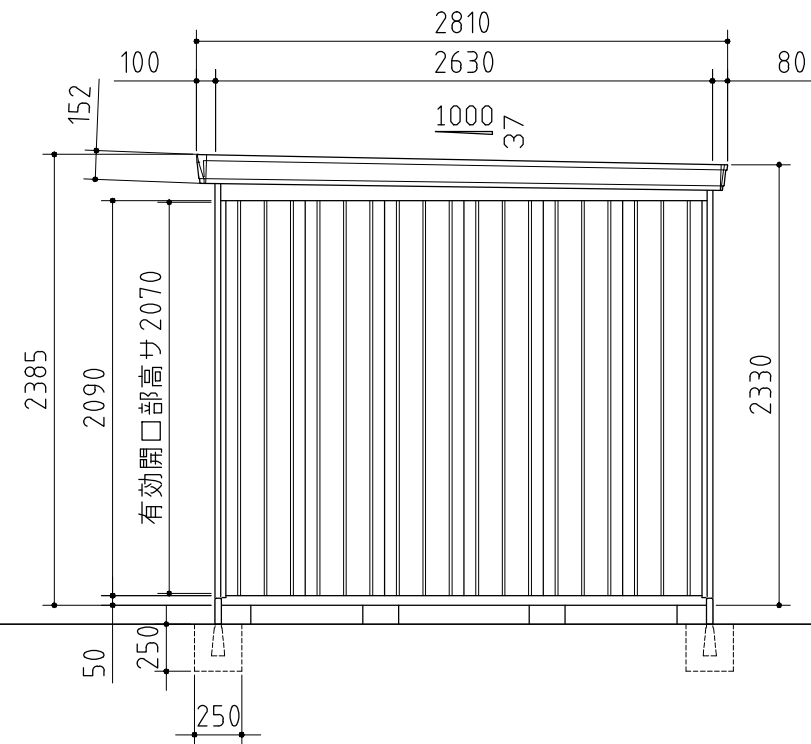

側面図

| 品番                                               | 部 品 名        |     | 材料 (材質)     | 板厚 (mm)  |
|--------------------------------------------------|--------------|-----|-------------|----------|
| 1                                                | 土台取付板        |     | SGMH400 K27 | 2.3      |
| 2                                                | 土台           |     | SGC400 F12  | 1.2      |
| 3                                                | 根太           |     | SGCC F12    | 1.2      |
| 4                                                | 柱            |     | SGC400 F12  | 1.2      |
| 5                                                | 床パネル         |     | SGCC F12    | 1.0      |
| 6                                                | 鴨居           |     | SZAC400 Y10 | 1.0      |
| 7                                                | 桁後           |     | SZAC400 Y10 | 1.0      |
| 8                                                | 妻板左右         |     | SZAC400 Y10 | 0.7      |
| 9                                                | 鼻隠シ前後        |     | SZACC Y10   | 0.7      |
| 10                                               | 屋根パネル        |     | SZAC400 Y10 | 0.5      |
| 11                                               | 母屋中 (3050mm) | 一般型 | SGC400 F12  | 1.2      |
|                                                  |              | 多雪型 | SGH400 F12  | 2.3      |
|                                                  |              | 豪雪型 |             | 2.3+1.6  |
| 12                                               | 壁パネル         |     | SGC400 F12  | 0.6<0.7> |
| 13                                               | 正面パネル        |     | SGC400 F12  | 0.7      |
| 14                                               | 扉            |     | SGCC F12    | 0.8      |
| 15                                               | 棚板           |     | SGCC F12    | 0.6      |
| 16                                               | アンカープレート     |     | SGHC F12    | 2.3      |
| SGMH400: 溶融亜鉛-アルミニウム-マグネシウム合金めっき銅板 (JIS G 3323)  |              |     |             |          |
| SGC400,SGCC,SGH400,SGHC: 溶融亜鉛めっき銅板 (JIS G 3302)  |              |     |             |          |
| SZAC400,SZACC: 溶融亜鉛-5%アルミニウム合金めっき銅板 (JIS G 3317) |              |     |             |          |

・〈 〉内はH高さを示す。

## 外形図

〈縮尺〉S=1/40  
～一般型・多雪型・豪雪型～

機種名 FS-3026H

○有効開口寸法：1353×2070(mm)  
○床面積：8.02㎡(2.43坪)