




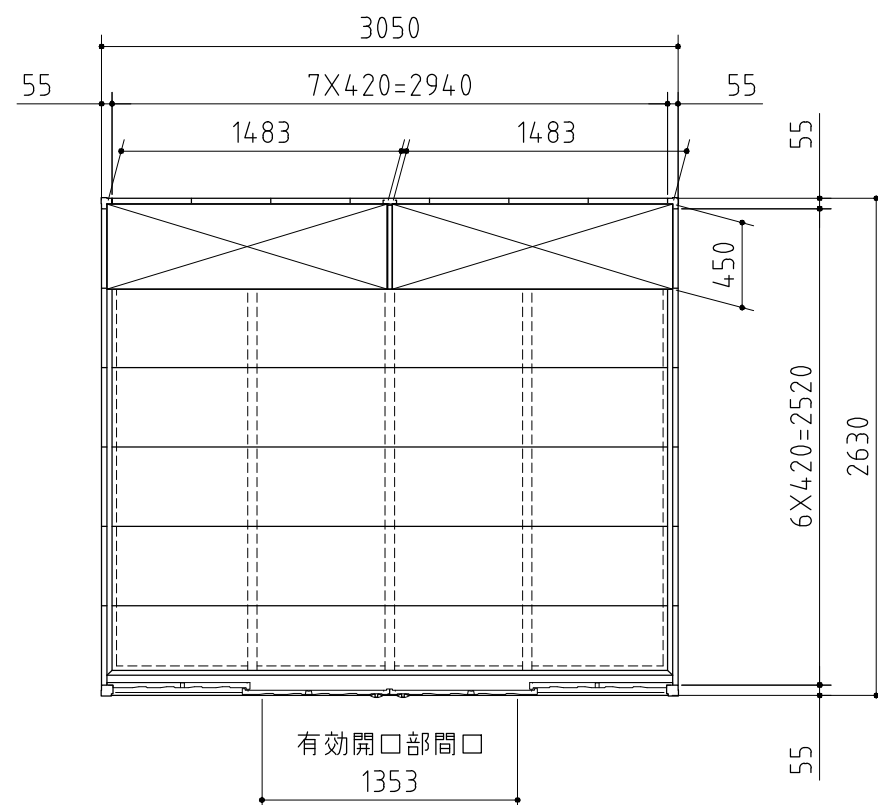

平面図

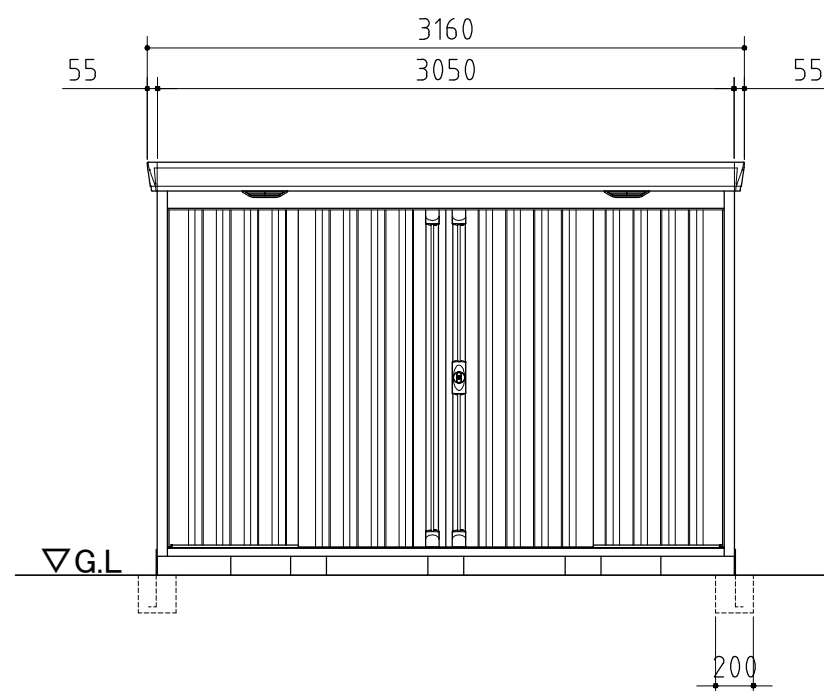

正面図

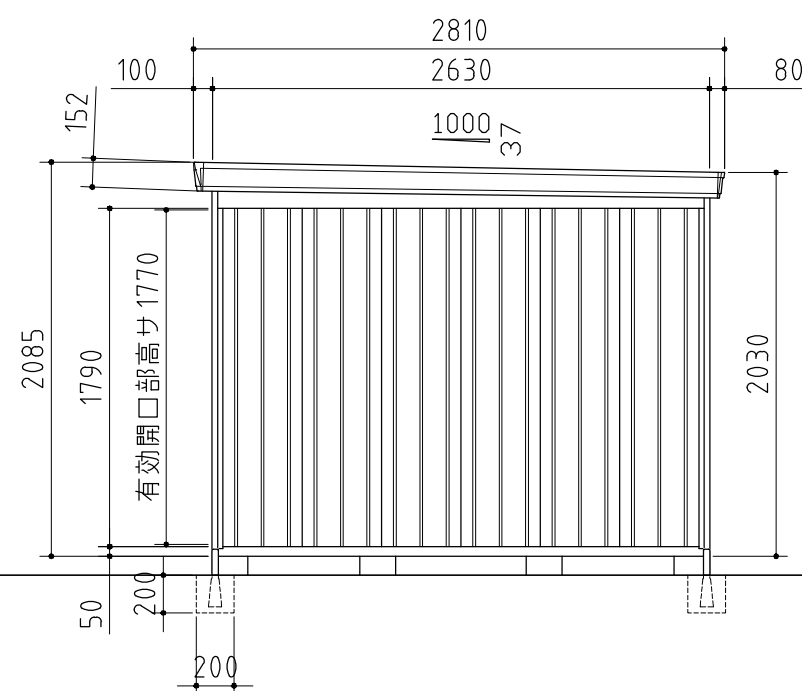

側面図

外形図	$\langle \text{縮尺} \rangle S=1/40$ ～一般型・多雪型・豪雪型～
機種名	FS-3026S