




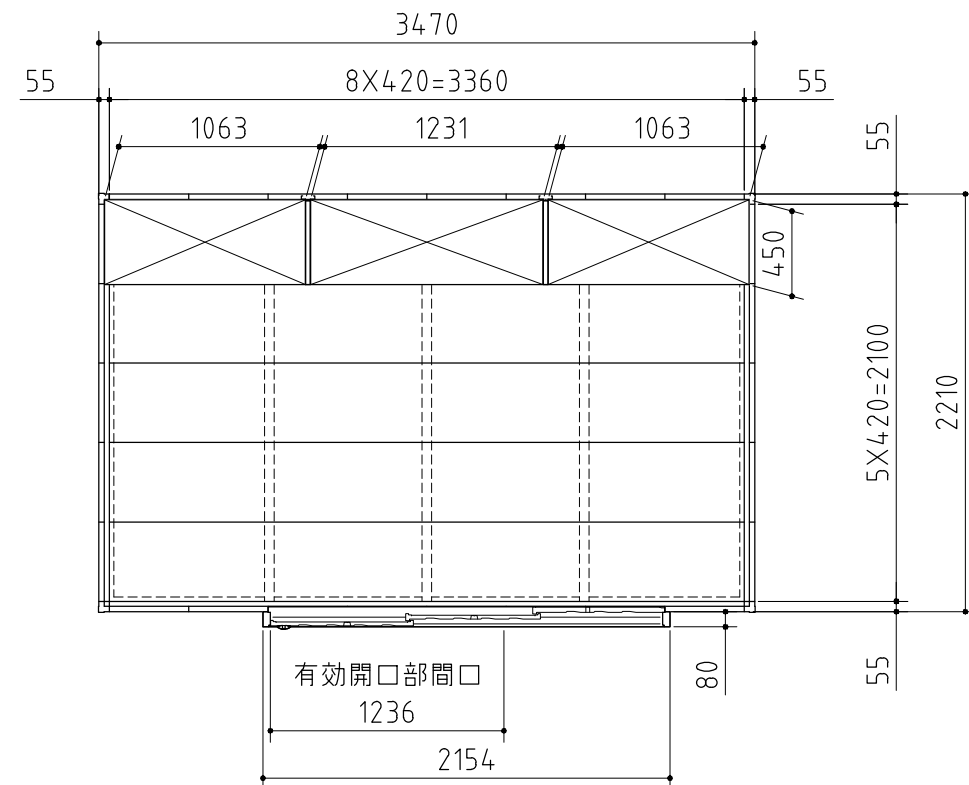

平面图

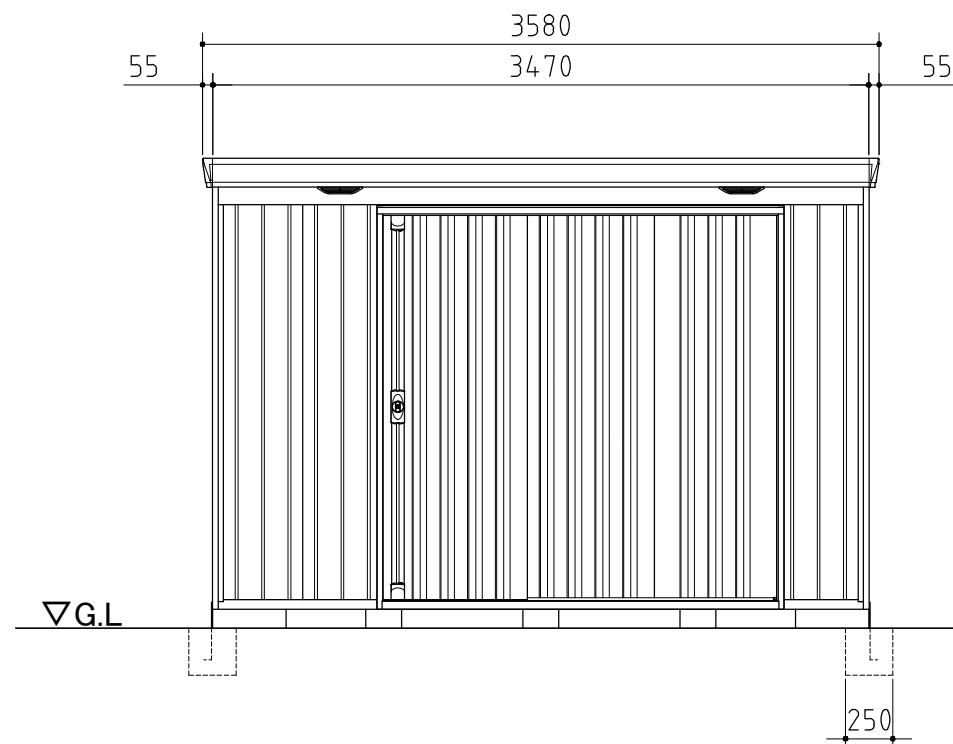

正面図

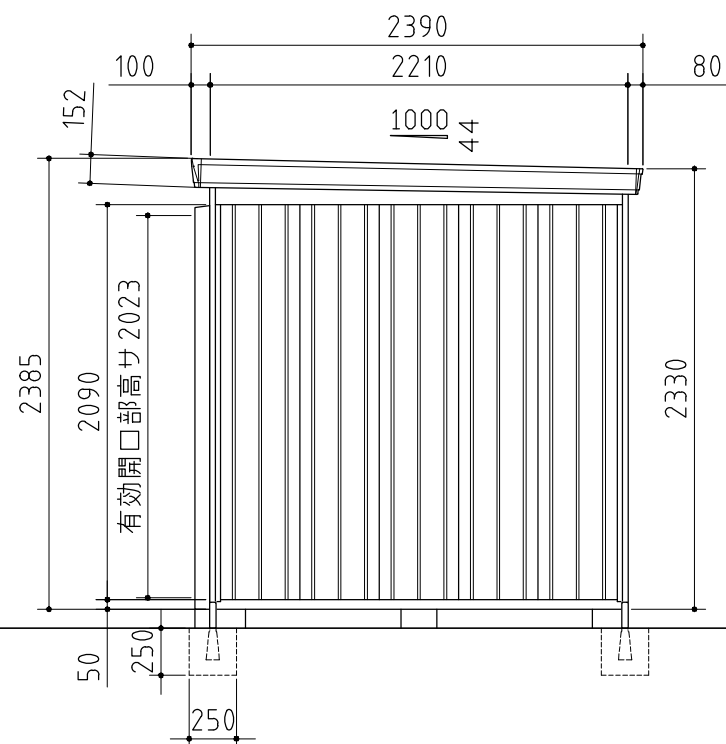

側面図

外形図

〈縮尺〉 S=1/40
 ～一般型・多雪型～

機種名 FS-3522H

○有効開口寸法：1236×2023(mm)
○床面積：7.67m²(2.32坪)