




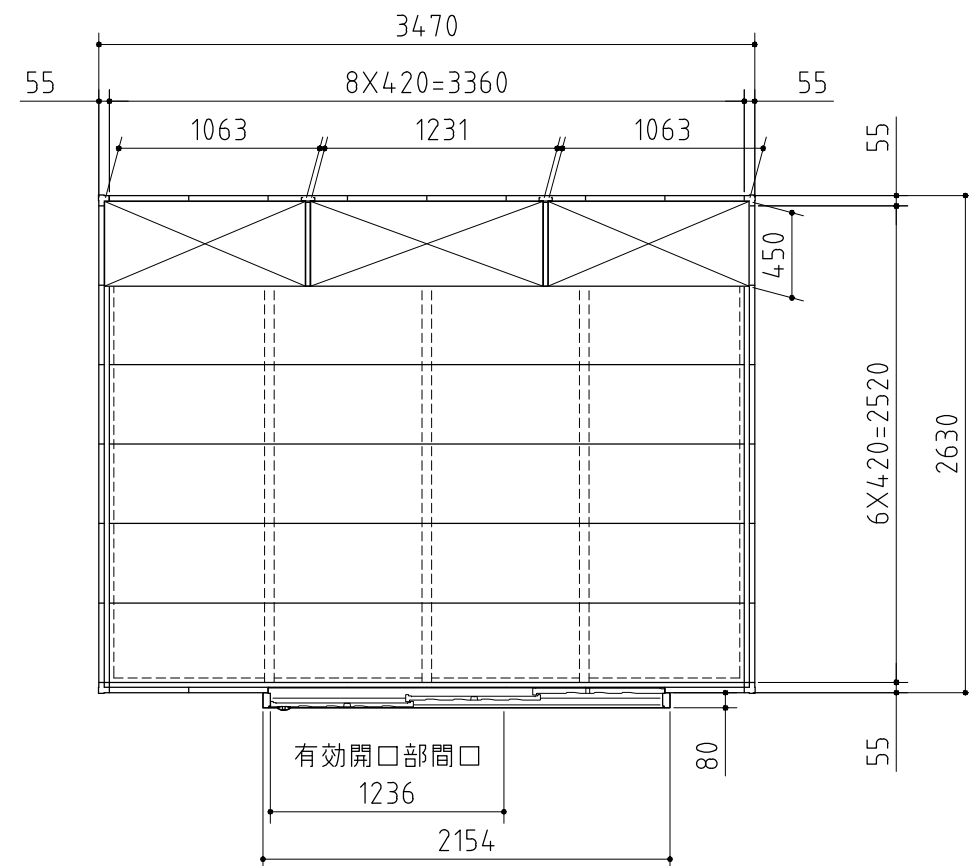

平面図

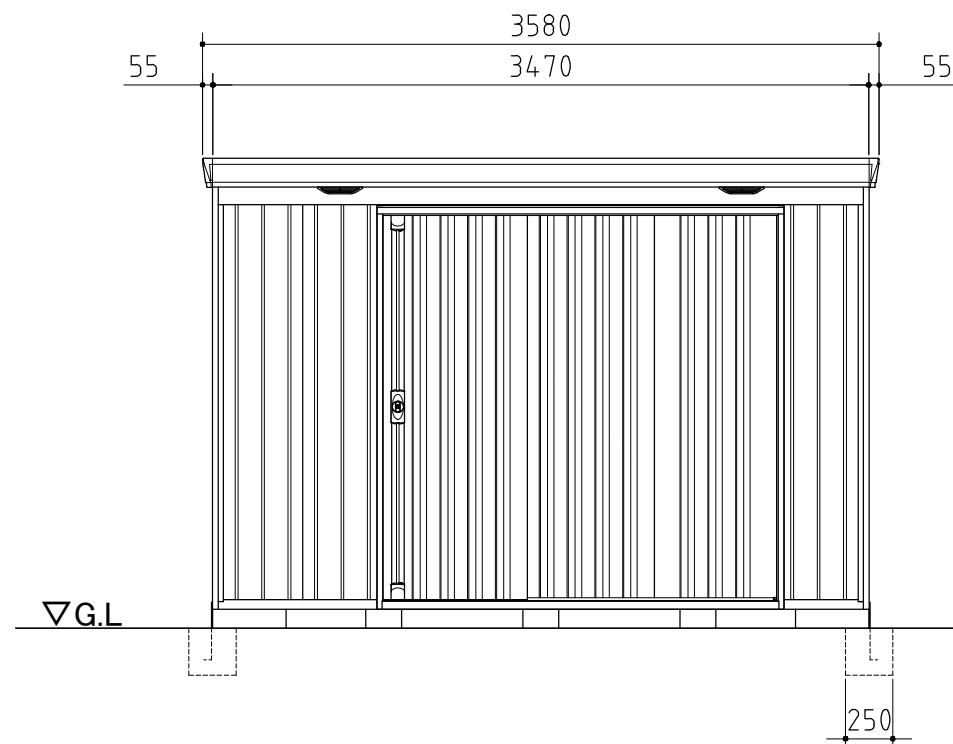

正面図

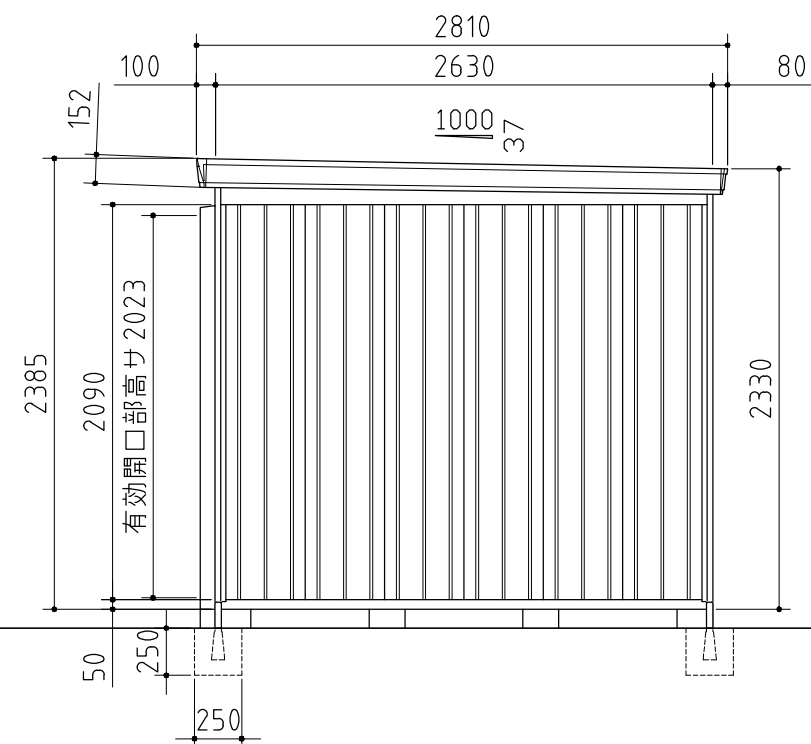

側面図

品番	部 品 名		材料 (材質)	板厚 (mm)
1	土台取付板		SGMH400 K27	2.3
2	土台		SGC400 F12	1.2
3	根太		SGCC F12	1.2
4	柱		SGC400 F12	1.2
5	床パネル		SGCC F12	1.0
6	桁前		SZAC400 Y10	1.0
7	桁後		SZAC400 Y10	1.0
8	妻板左右		SZAC400 Y10	0.7
9	鼻隠シ前後		SZACC Y10	0.7
10	屋根パネル		SZAC400 Y10	0.5
11	母屋中 (間口3470mm)	一般型	SGC400 F12	1.2
		多雪型	SGH400 F12	2.3+1.6
12	壁パネル		SGC400 F12	0.6<0.7>
13	壁面扉鴨居		SGC400 F12	0.7
14	壁面扉敷居		SGCC F12	1.0
15	壁面扉枠左右		SGC400 F12	1.0
16	正面パネル		SGC400 F12	0.7
17	扉		SGCC F12	0.8
18	棚板		SGCC F12	0.6
19	アンカープレート		SGHC F12	2.3

SGMH400：溶融亜鉛-アルミニウム-マグネシウム合金めっき銅板 (JIS G 3323)
SGC400,SGCC,SGH400,SGHC：溶融亜鉛めっき銅板 (JIS G 3302)
SZAC400,SZACC：溶融亜鉛-5%アルミニウム合金めっき銅板 (JIS G 3317)

・ 〈 〉 内はH高さを示す。

外形図

＜縮尺＞ S=1/40
～一般型・多雪型～

機種名 FS-3526H

○有効開口寸法：1236×2023(mm)
○床面積：9.13m²(2.77坪)