




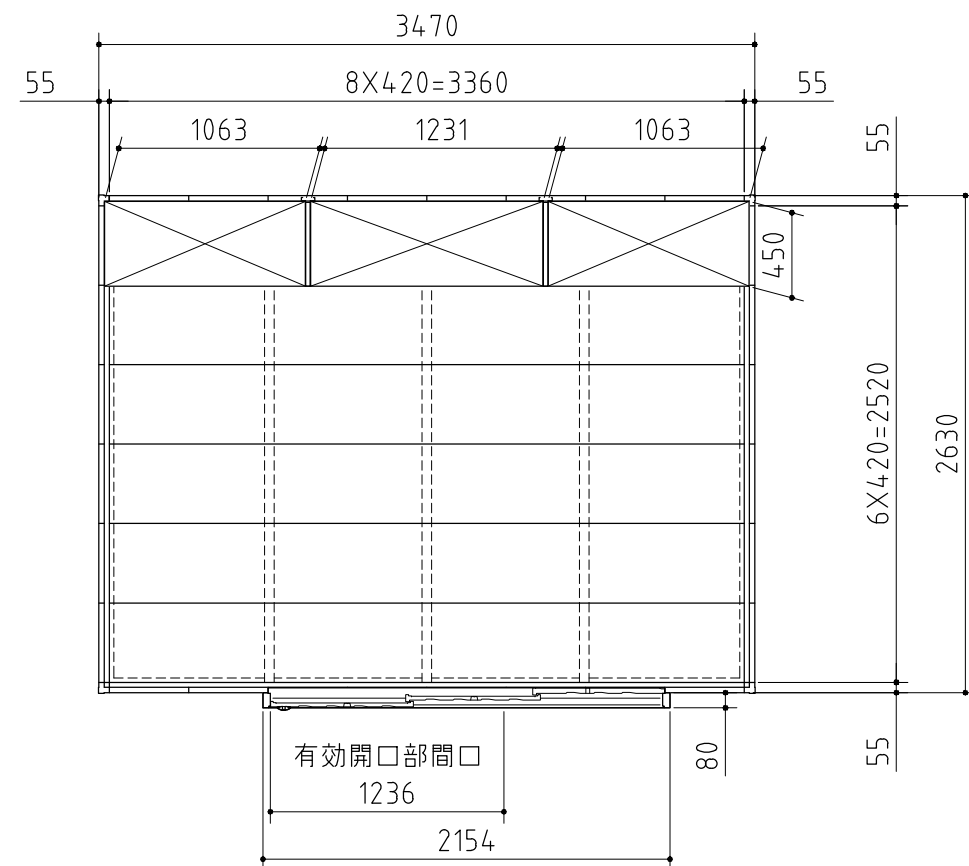

平面図

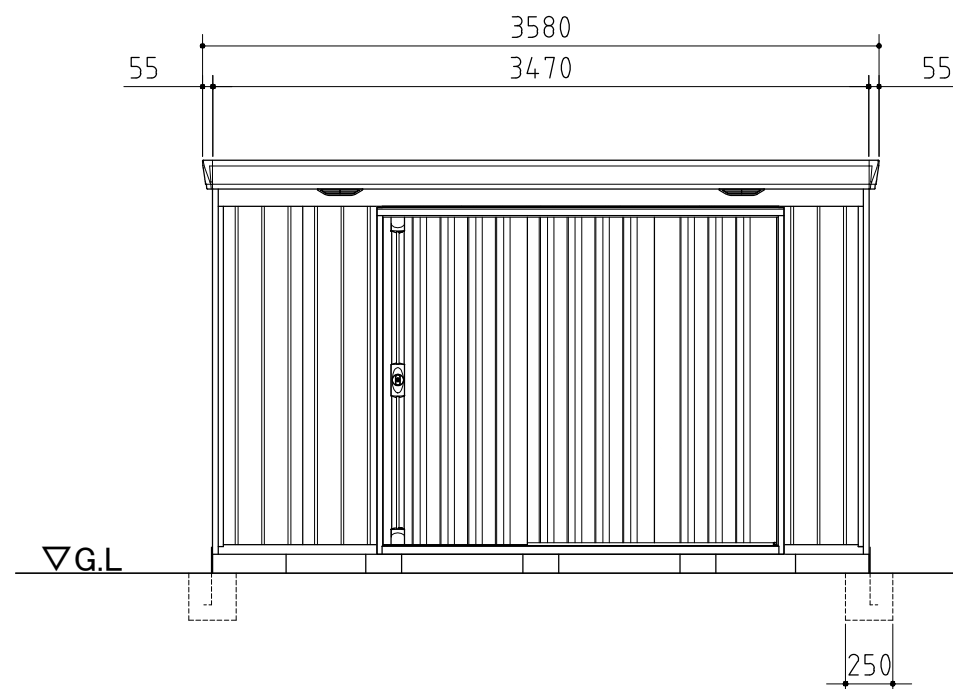

正面図

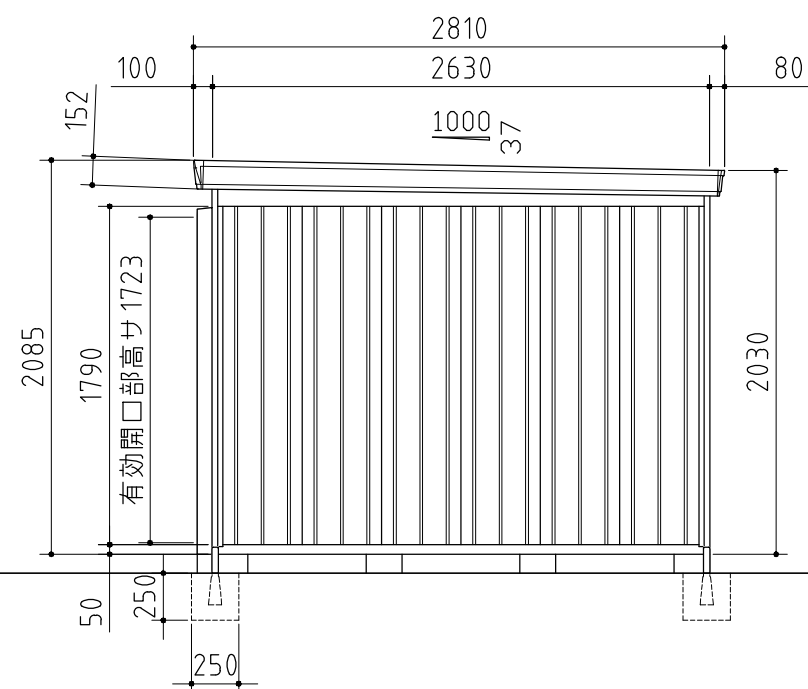

側面図

外形図

〈縮尺〉S=1/40
 ～一般型・多雪型～

機種名 FS-3526S

○有効開口寸法：1236×1723(mm) ○床面積：9.13m ² (2.77坪)
--