




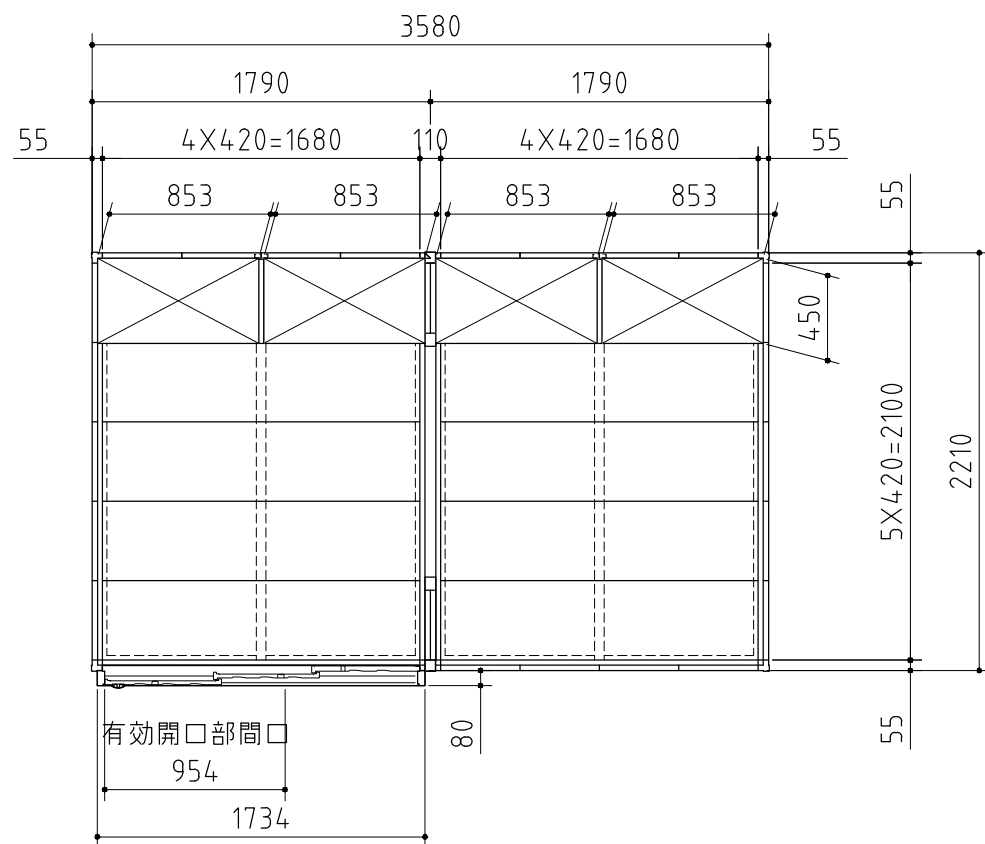

平面図

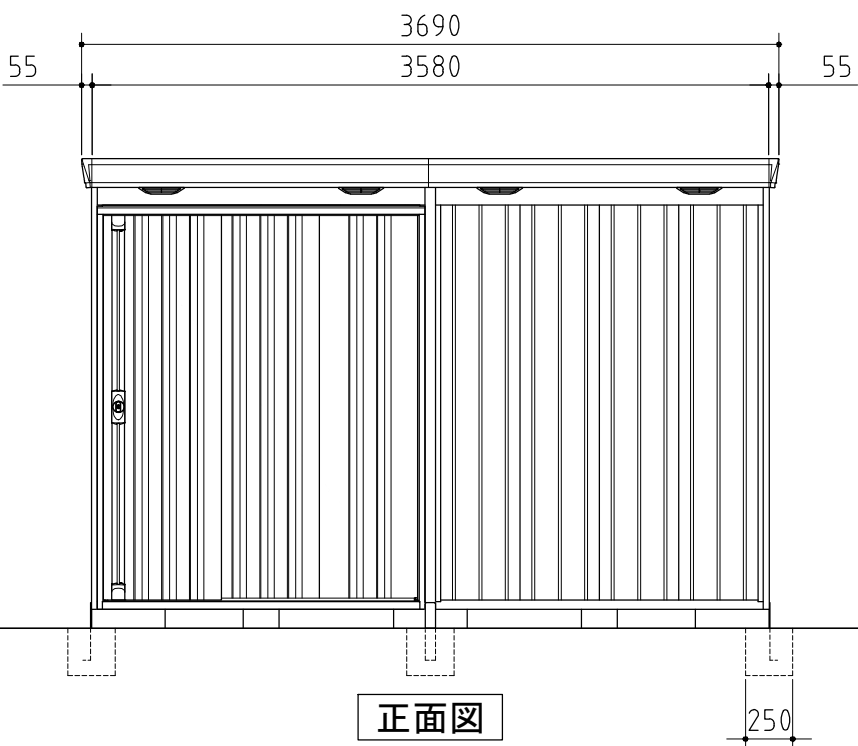

正面図

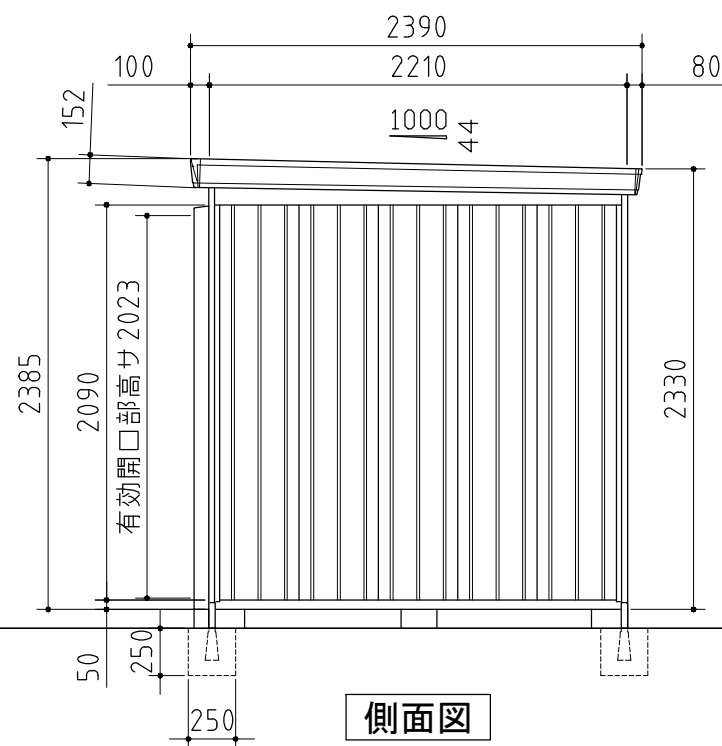

側面図

| 品番 | 部 品 名              | 材料 (材質)     | 板厚 (mm) |
|----|--------------------|-------------|---------|
| 1  | 土台取付板              | SGMH400 K27 | 2.3     |
| 2  | 土台                 | SGC400 F12  | 1.2     |
| 3  | 根太                 | SGCC F12    | 1.2     |
| 4  | 柱                  | SGC400 F12  | 1.2     |
| 5  | 床パネル               | SGCC F12    | 1.0     |
| 6  | 桁前                 | SZAC400 Y10 | 1.0     |
| 7  | 桁後                 | SZAC400 Y10 | 1.0     |
| 8  | 妻板左右               | SZAC400 Y10 | 0.7     |
| 9  | 梁中 (奥行 2210mm)     | SZAC400 Y10 | 1.0     |
|    |                    | SGC400 F12  | 1.0     |
|    |                    | SGH400 F12  | 1.6     |
| 10 | 鼻隠シ前後              | SZACC Y10   | 0.7     |
| 11 | 屋根パネル              | SZAC400 Y10 | 0.5     |
| 12 | 母屋中<br>(間口 1790mm) | 一般型         | 1.0     |
|    |                    | 多雪型         | 1.2     |
|    |                    | 豪雪型         |         |
| 13 | 壁パネル               | SGC400 F12  | 0.7     |
| 14 | 梁中補強パネル※           | SGC400 F12  | 1.0     |
| 15 | コーナー金具※            | SGC400 F12  | 1.2     |
| 16 | 火打ち※               | SGC400 F12  | 1.2     |
| 17 | 壁面扉鴨居              | SGC400 F12  | 0.7     |
| 18 | 壁面扉敷居              | SGCC F12    | 1.0     |
| 19 | 壁面扉枠左右             | SGC400 F12  | 1.0     |
| 20 | 正面パネル              | SGC400 F12  | 0.7     |
| 21 | 扉                  | SGCC F12    | 0.8     |
| 22 | 棚板                 | SGCC F12    | 0.6     |
| 23 | アンカープレート           | SGHC F12    | 2.3     |

SGMH400: 溶融亜鉛-アルミニウム-マグネシウム合金めっき銅板 (JIS G 3323)  
SGC400, SGCC, SGH400, SGHC: 溶融亜鉛めっき銅板 (JIS G 3302)  
SZAC400, SZACC: 溶融亜鉛-5%アルミニウム合金めっき銅板 (JIS G 3317)

・※印のついた部材は多雪型・豪雪型の場合に使用。

外形図

機種名FS-3622H

○有効開口寸法 : 954×2023(mm)  
○床面積 : 7.91㎡(2.40坪)

＜縮尺＞ S=1/40  
～豪雪型～