




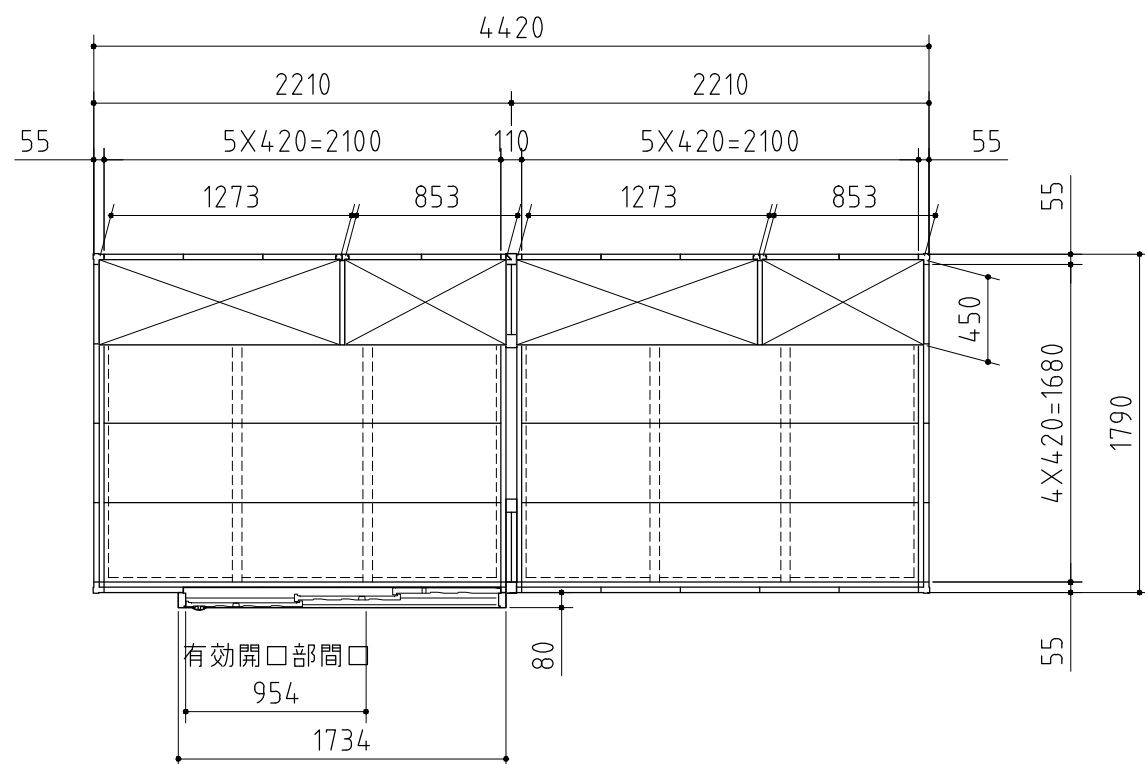

平面図

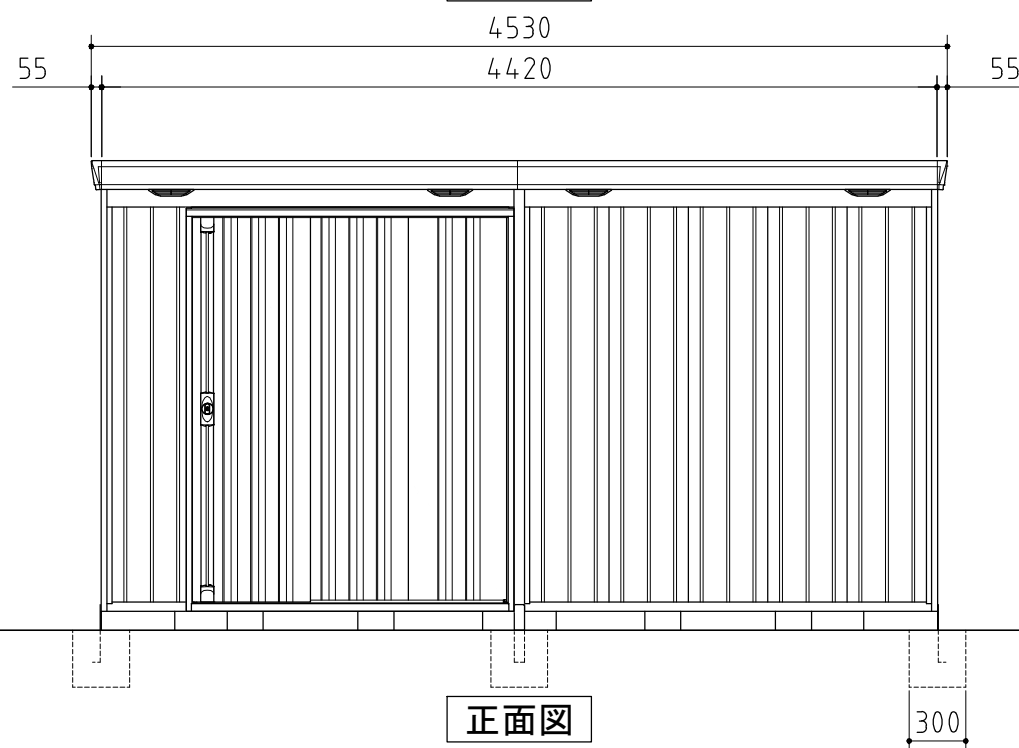

正面図

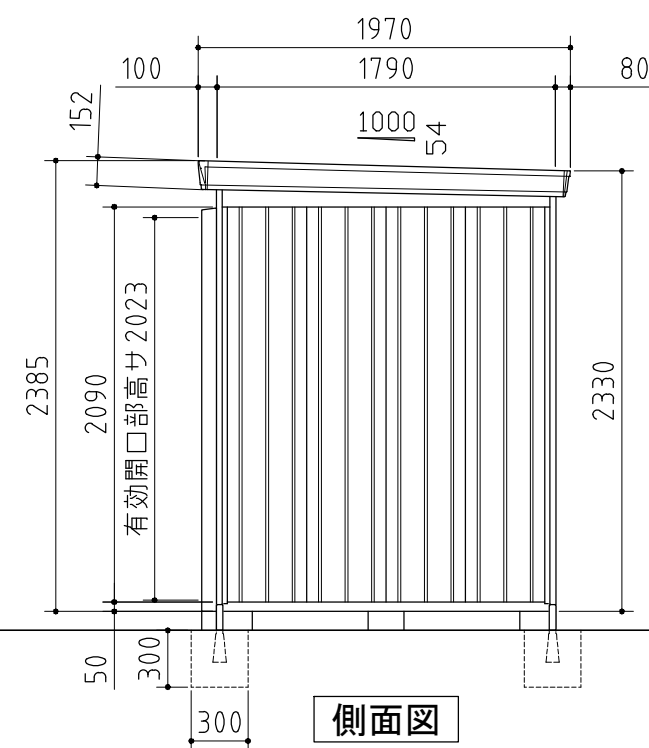

側面図

| 品番                                              | 部 品 名             |     | 材料 (材質)     | 板厚 (mm) |
|-------------------------------------------------|-------------------|-----|-------------|---------|
| 1                                               | 土台取付板             |     | SGMH400 K27 | 2.3     |
| 2                                               | 土台                |     | SGC400 F12  | 1.2     |
| 3                                               | 根太                |     | SGCC F12    | 1.2     |
| 4                                               | 柱                 |     | SGC400 F12  | 1.2     |
| 5                                               | 床パネル              |     | SGCC F12    | 1.0     |
| 6                                               | 桁前                |     | SZAC400 Y10 | 1.0     |
| 7                                               | 桁後                |     | SZAC400 Y10 | 1.0     |
| 8                                               | 妻板左右              |     | SZAC400 Y10 | 0.7     |
| 9                                               | 梁中(奥行1790mm)      |     | SZAC400 Y10 | 1.0     |
|                                                 |                   |     | SGC400 F12  | 1.0     |
|                                                 |                   |     | SGH400 F12  | 1.6     |
| 10                                              | 鼻隠シ前後             |     | SZACC Y10   | 0.7     |
| 11                                              | 屋根パネル             |     | SZAC400 Y10 | 0.5     |
| 12                                              | 母屋中<br>(間口2210mm) | 一般型 | SGC400 F12  | 1.0     |
|                                                 |                   | 多雪型 |             | 1.2     |
|                                                 |                   | 豪雪型 | SGH400 F12  | 2.3     |
| 13                                              | 壁パネル              |     | SGC400 F12  | 0.7     |
| 14                                              | 梁中補強パネル※          |     | SGC400 F12  | 1.0     |
| 15                                              | コーナー金具※           |     | SGC400 F12  | 1.2     |
| 16                                              | 火打ち※              |     | SGC400 F12  | 1.2     |
| 17                                              | 壁面扉鴨居             |     | SGC400 F12  | 0.7     |
| 18                                              | 壁面扉敷居             |     | SGCC F12    | 1.0     |
| 19                                              | 壁面扉枠左右            |     | SGC400 F12  | 1.0     |
| 20                                              | 正面パネル             |     | SGC400 F12  | 0.7     |
| 21                                              | 扉                 |     | SGCC F12    | 0.8     |
| 22                                              | 棚板                |     | SGCC F12    | 0.6     |
| 23                                              | アンカープレート          |     | SGHC F12    | 2.3     |
| SGMH400: 溶融亜鉛-アルミニウム-マグネシウム合金めっき銅板 (JIS G 3323) |                   |     |             |         |
| SGC400,SGCC,SGH400,SGHC: 溶融亜鉛めっき銅板(JIS G 3302)  |                   |     |             |         |
| SZAC400,SZACC: 溶融亜鉛-5%アルミニウム合金めっき銅板(JIS G 3317) |                   |     |             |         |

SGMH400: 溶融亜鉛-アルミニウム-マグネシウム合金めっき銅板 (JIS G 3323)  
SGC400,SGCC,SGH400,SGHC: 溶融亜鉛めっき銅板 (JIS G 3302)  
SZAC400,SZACC: 溶融亜鉛-5%アルミニウム合金めっき銅板 (JIS G 3317)  
・※印のついた部材は多雪型・豪雪型の場合に使用。

外形図

機種名FS-4418H

○有効開口寸法 : 954×2023(mm)  
○床面積 : 7.91㎡(2.40坪)

＜縮尺＞ S=1/40  
～豪雪型～