




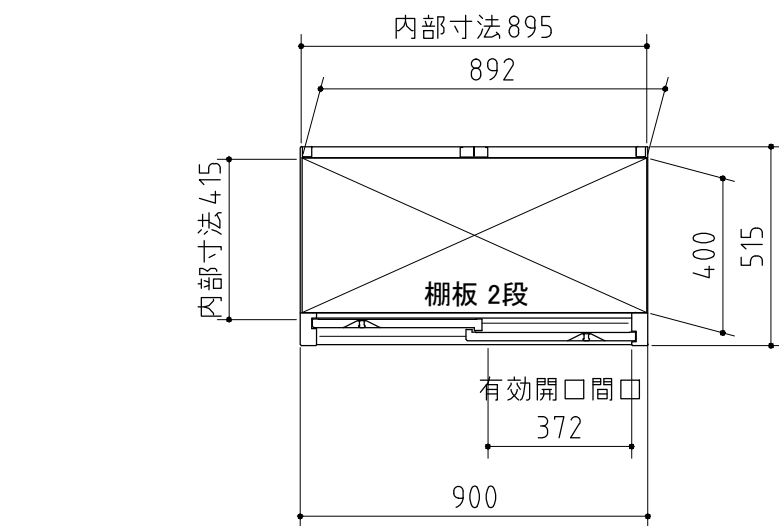


平面図

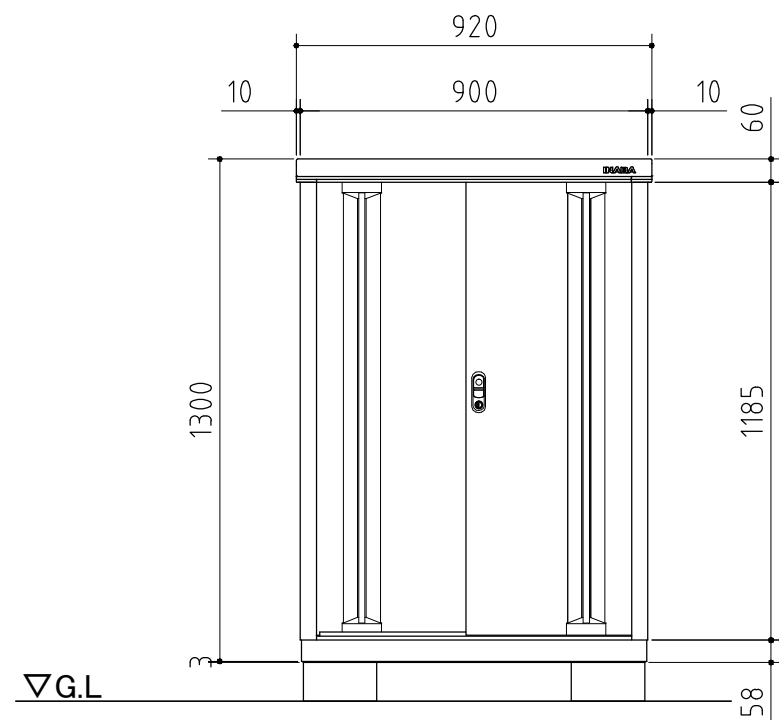


正面図

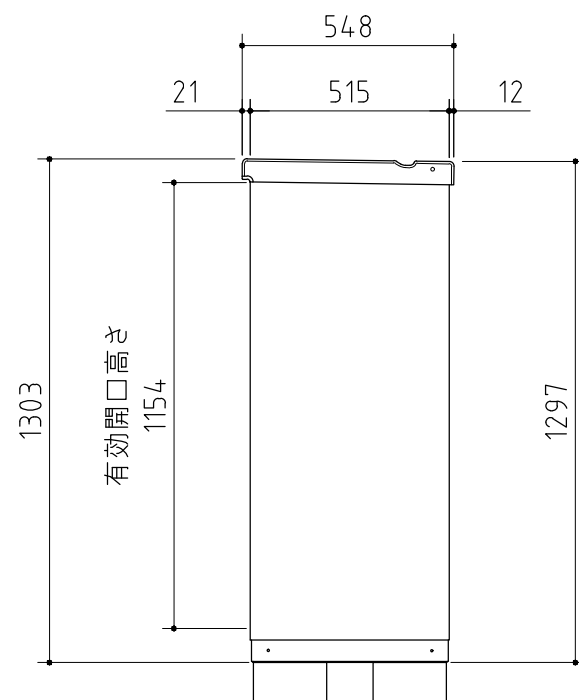


側面図

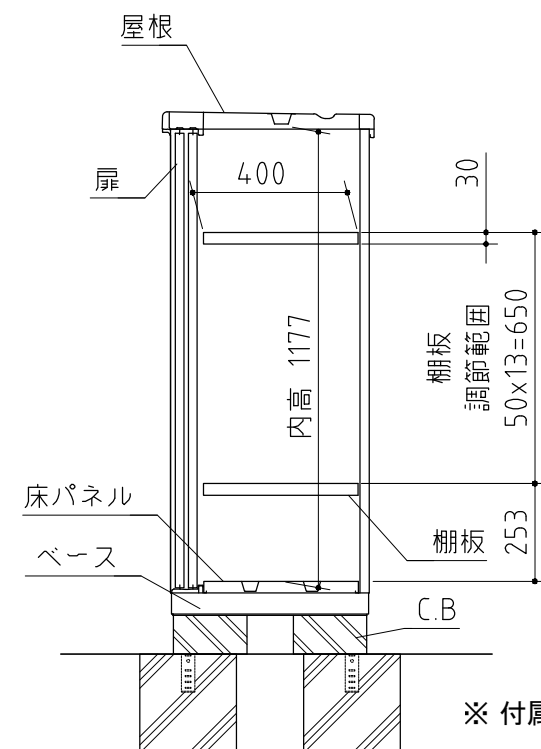


断面図

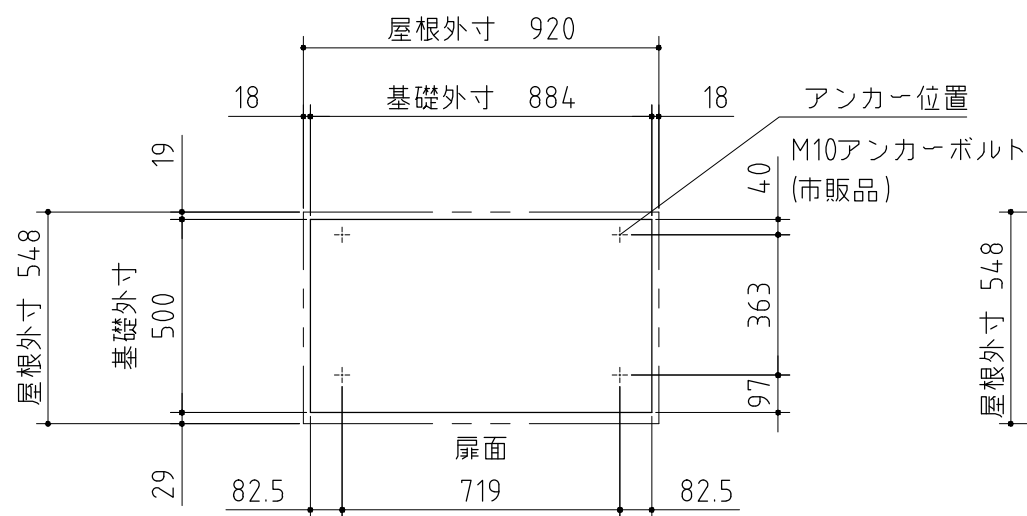

ベタ基礎図

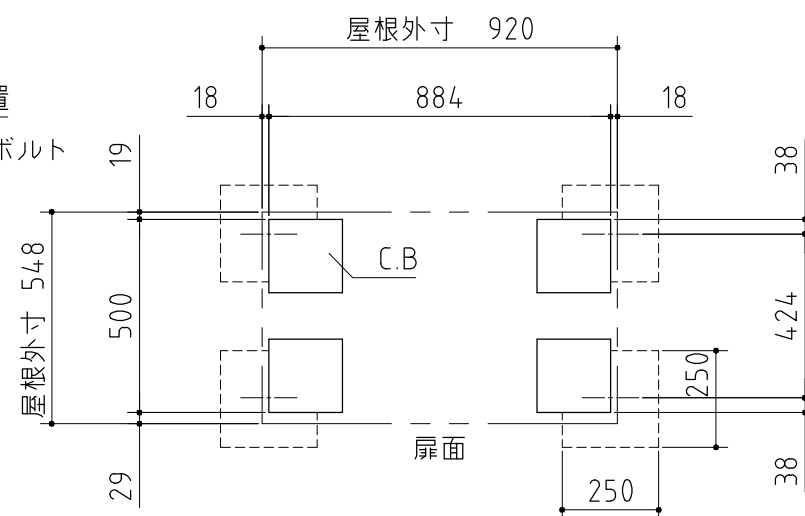

ブロック置基礎図

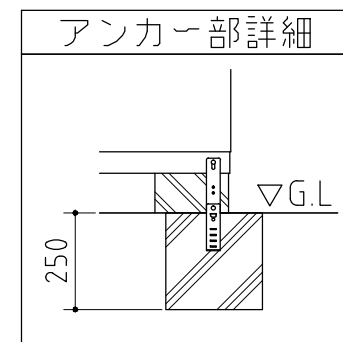

仕様図

〈縮尺〉 S=1/20

機種名

MJX-095C(F)

○有効開口寸法: 372×1154 (mm) ○床面積: 0.46㎡(0.14坪)